



Voorgevel




Achtergevel

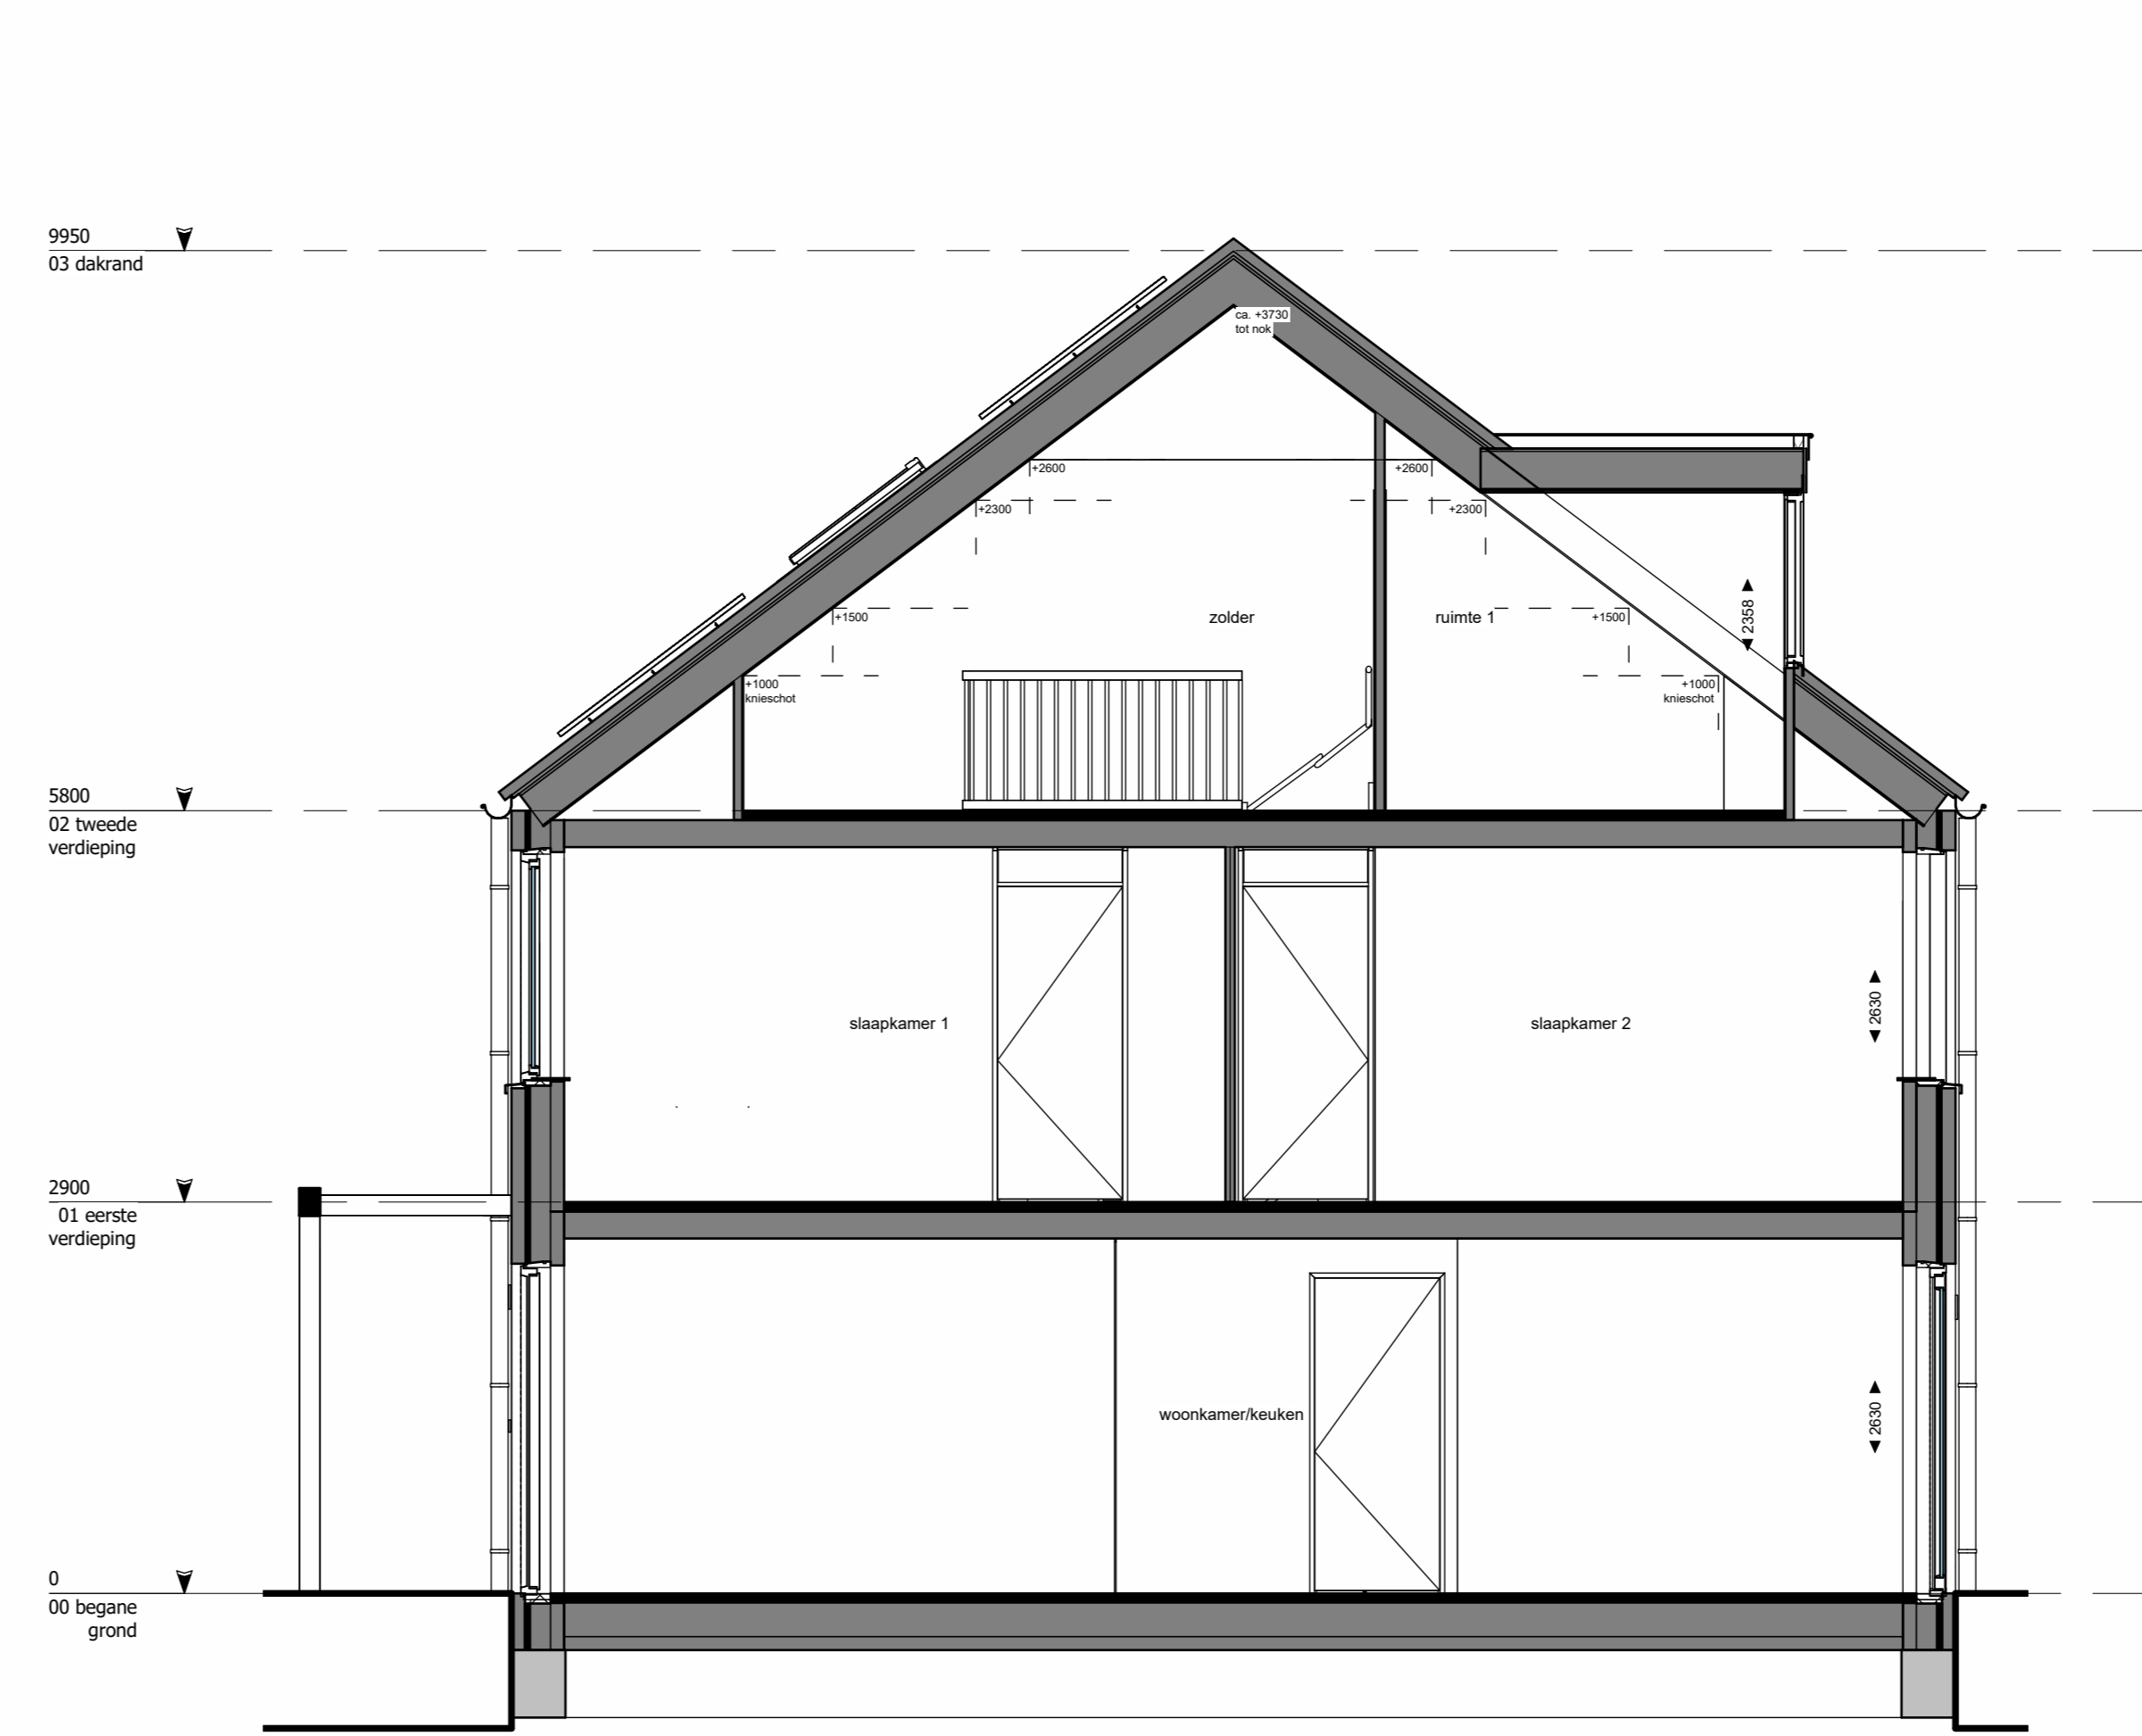


Doorsnede

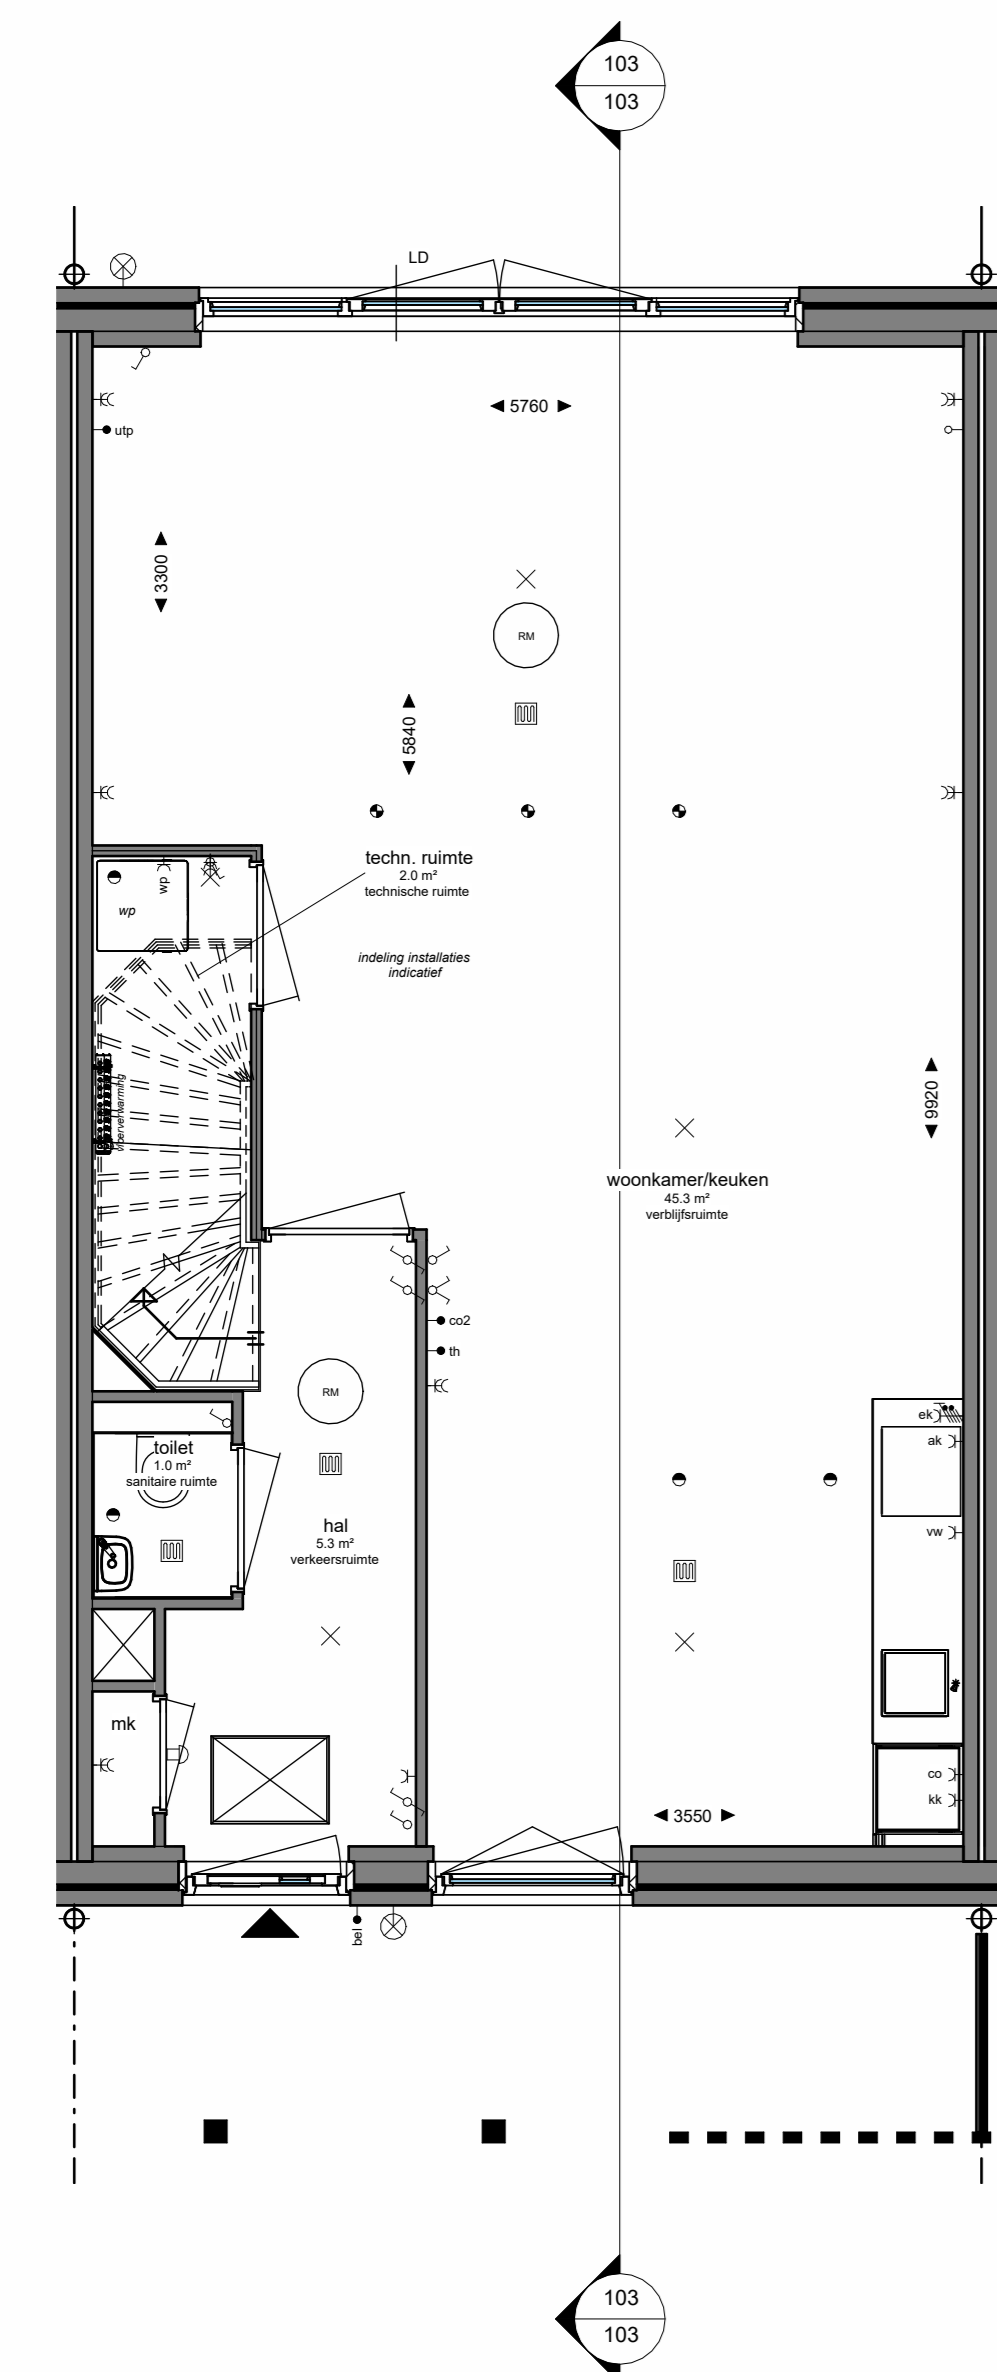


Begane grond

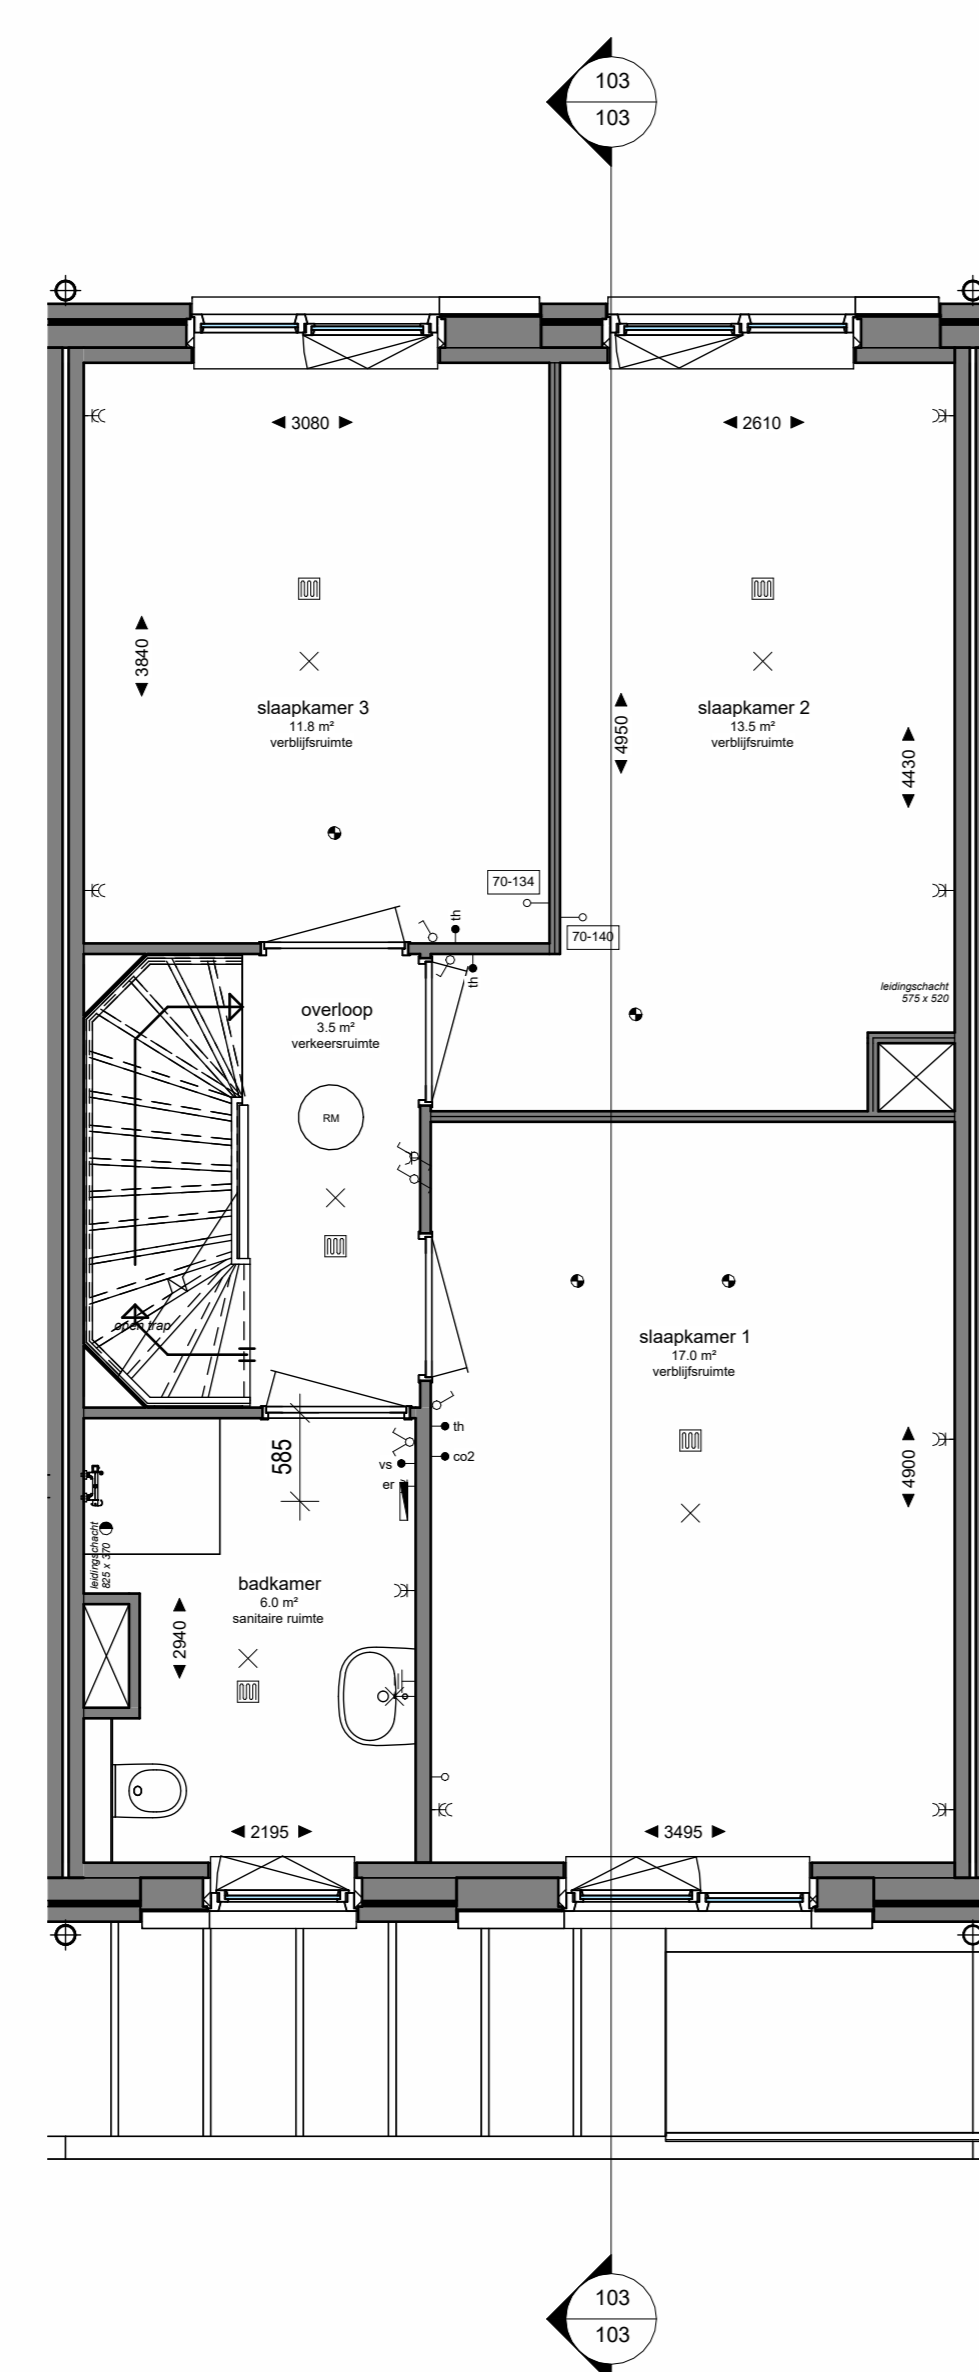

Eerste verdieping

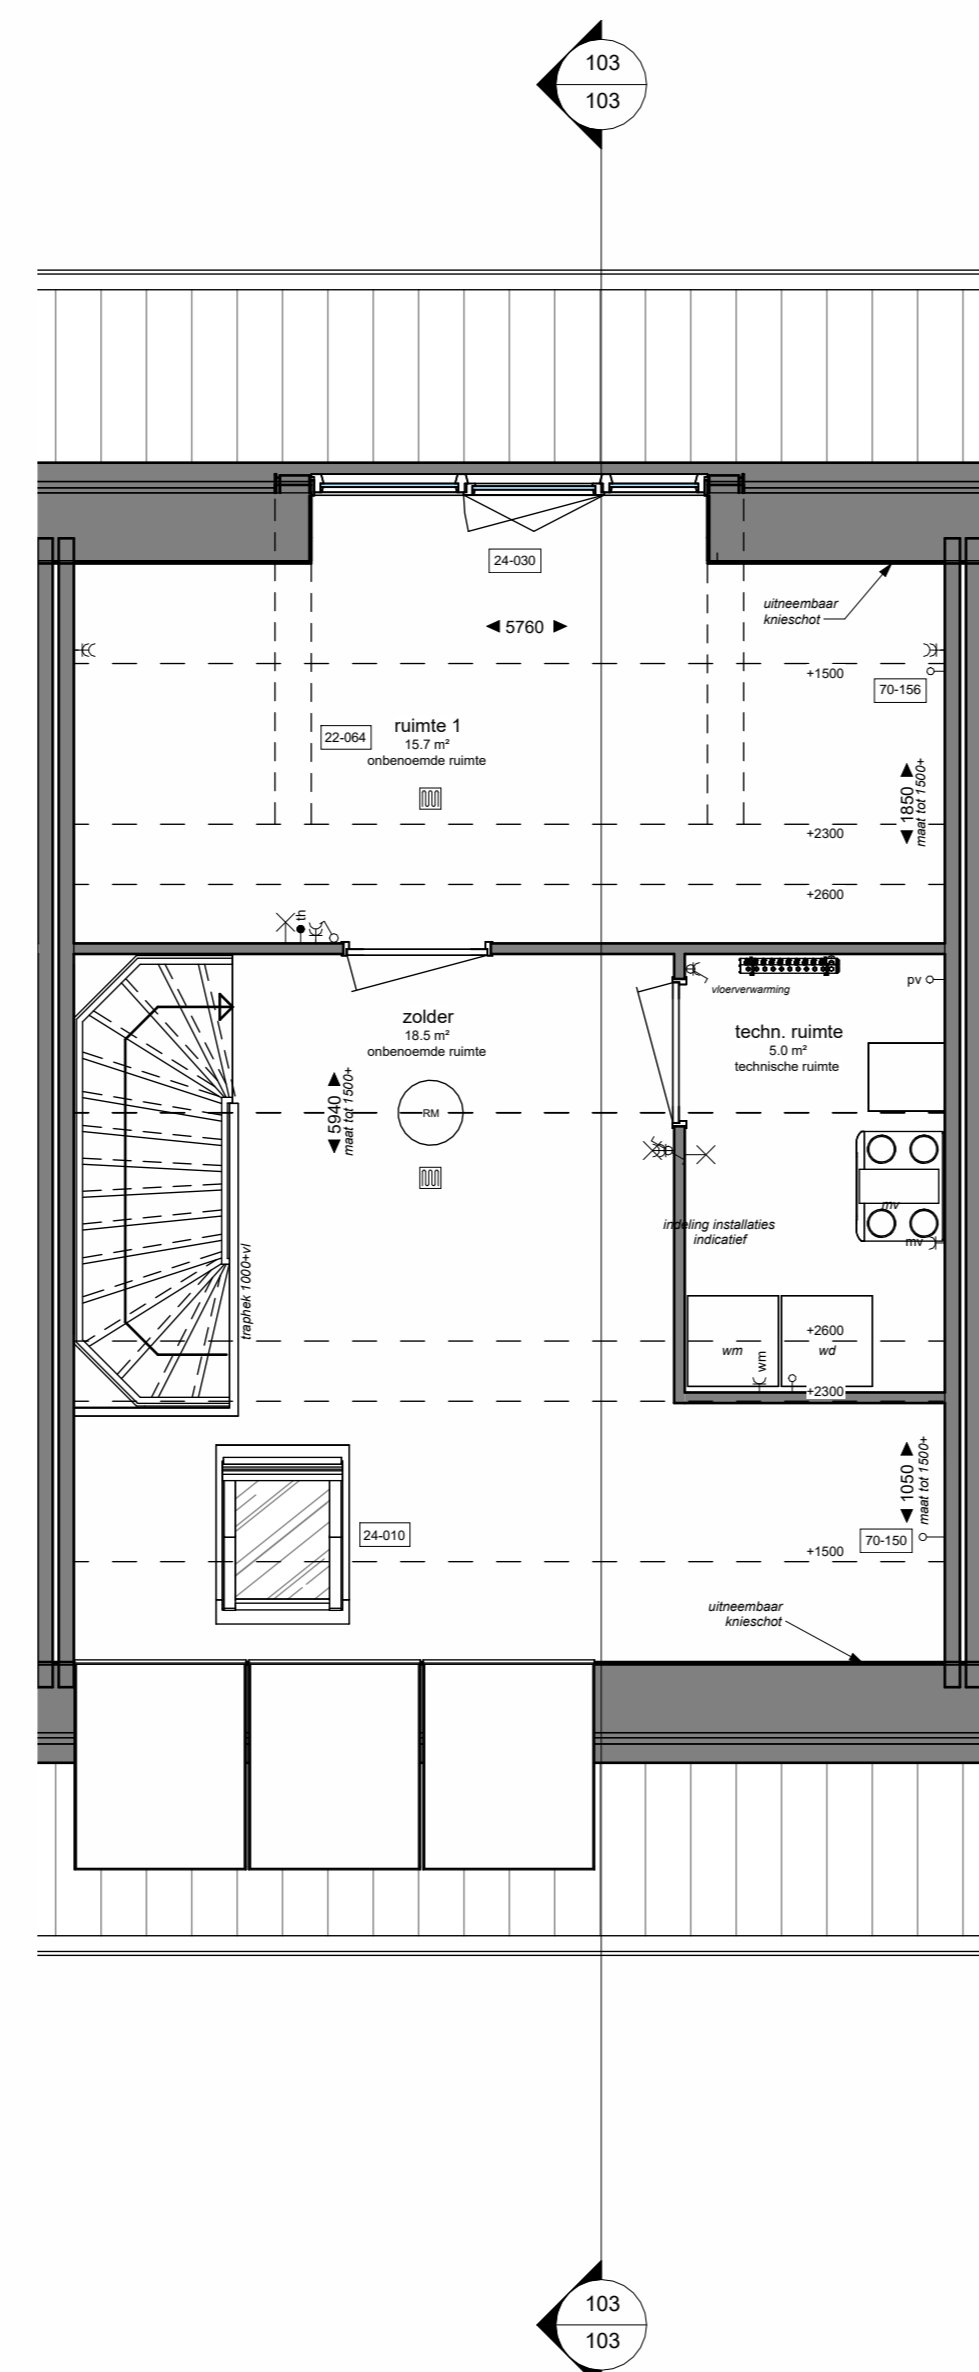


Tweede verdieping

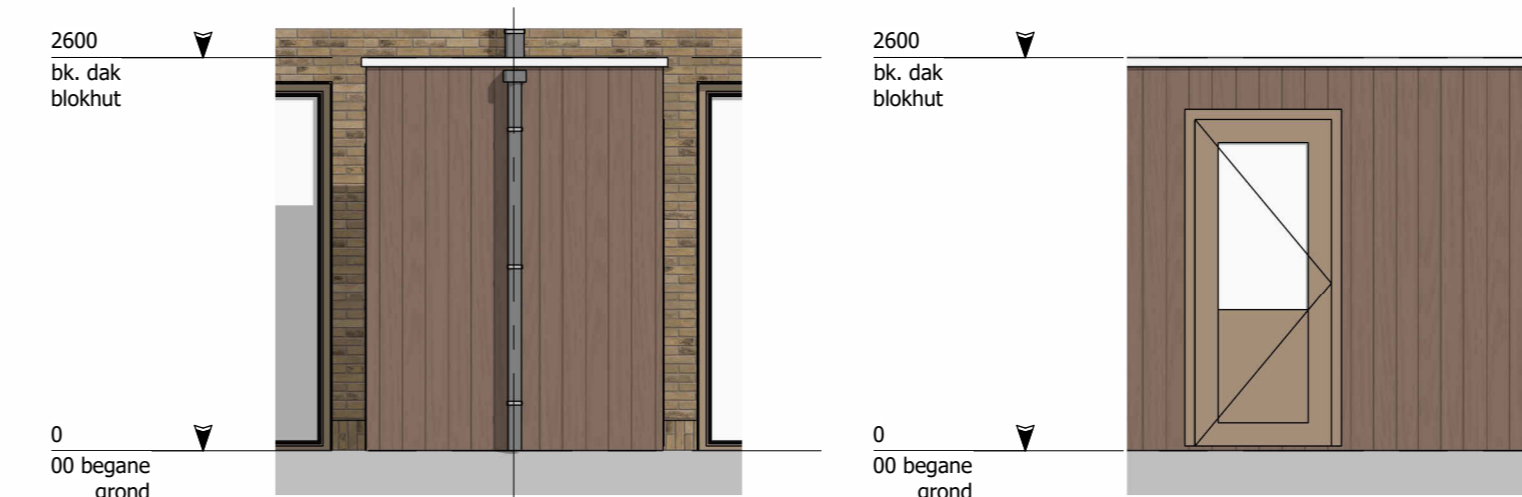


Achteraanzicht

Linker zijaanzicht

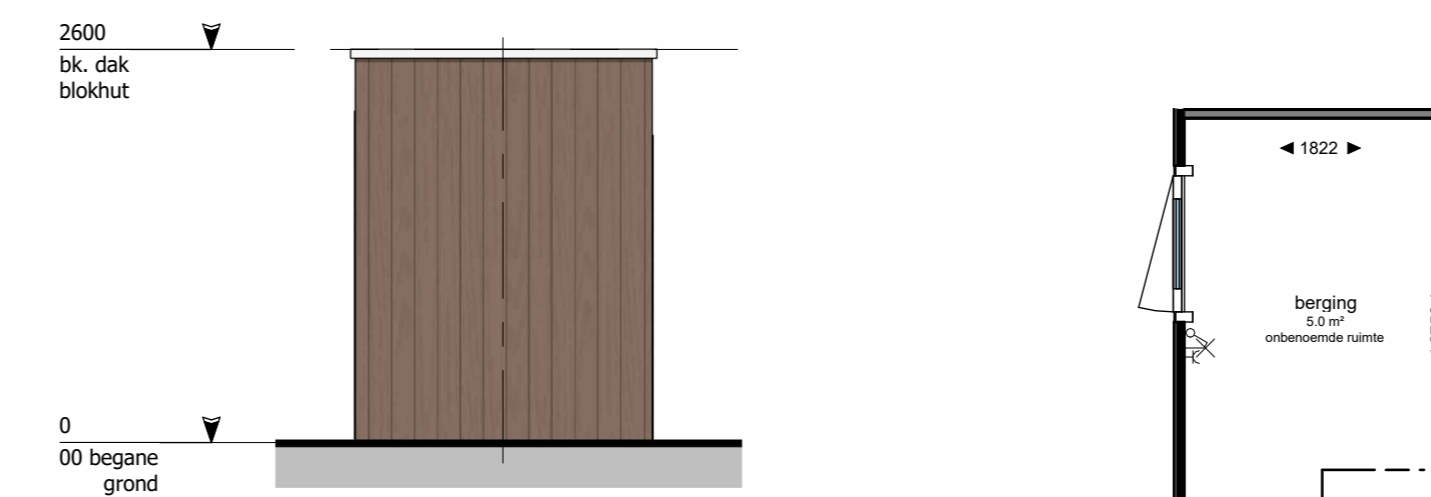

Vooraanzicht

Plattegrond

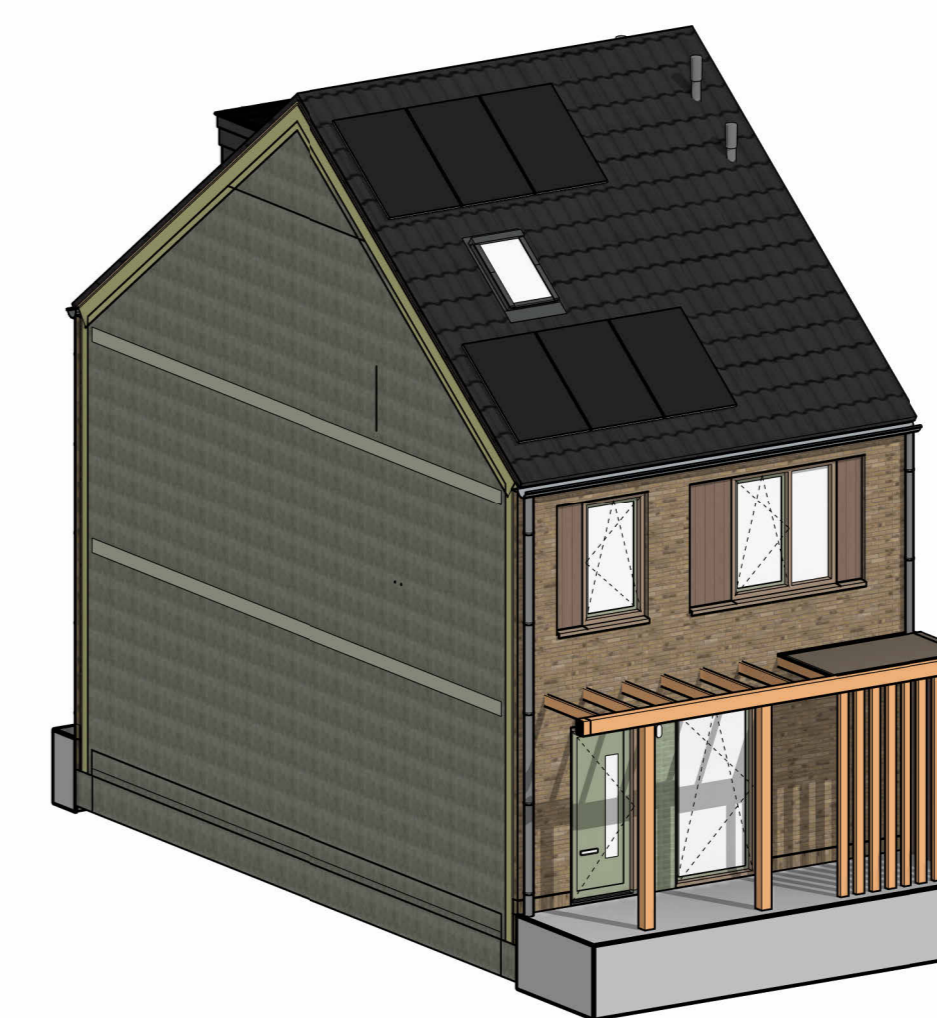

3D

Renooi

PEIL = 0 op -4,20m 1 tov NAP

Gebruiksfunctie: Woonfunctie

- ▲ - entree woning
- - draairichting deur
- ☐ - draaikiepraam
- ☐ - positie pv-panelen

Alle maatvoering met betrekking tot het perceel is indicatief en pas na inmeting van het kadaster definitief.

Bouwkundig

- metselwerk gevel 100mm
- woningscheidende wand pefab beton 100mm
- pefab beton 100mm (kopwanden)
- pefab beton 100mm (langwanden)
- binnenwanden gipsblokken normaal 70mm
- binnenwanden gipsblokken zwaar 70mm

- metselwerk kleur A
- metselwerk kleur B geglaazuurd
- houtlook gevel verticale stroken in verschillende breedte


Elektra

- ⚡ - enkelpolige schakelaar
- ⚡ - serieschakelaar
- ⚡ - wisselschakelaar
- ⚡ - aansluitpunt onbedraad
- ⚡ - enkele wandcontactdoos
- ⚡ - dubbele wandcontactdoos
- ⚡ - lichtpunt aan plafond
- ⚡ - lichtpunt aan wand
- ⚡ - lichtpunt buiten
- ⚡ - bedrukker
- ⚡ - elektrisch koken
- ⚡ - aansluitpunt koelkast
- ⚡ - aansluitpunt afzuigkap
- ⚡ - aansluitpunt vaatwasser
- ⚡ - aansluitpunt oven/combi magnetron
- ⚡ - aansluitpunt quoker
- ⚡ - centraal aardpunt
- ⚡ - buitenkraan
- ⚡ - CO2
- ⚡ - thermostaat
- ⚡ - vochtsensor
- ⚡ - aansluitpunt up
- ⚡ - aansluitpunt wasmachine
- ⚡ - aansluitpunt mechanische ventilatie
- ⚡ - aansluitpunt warmtepomp
- ⚡ - aansluitpunt PV panelen
- ⚡ - schel
- ⚡ - rookmelder
- ⚡ - afzuigpunt indicatief, mechanische ventilatie
- ⚡ - toevoerpunt indicatief, mechanische ventilatie
- ⚡ - warmteafgifte-verdelers
- ⚡ - warmteafgifte-systeem
- ⚡ - elektrische radiator
- ⚡ - grondkabel (opgerond aan de achtergevel)

Installaties, (indeling installaties zijn indicatief!)

- - opstelplaats wasmachine
- - opstelplaats wasdroger
- - mechanische ventilatie-unit
- - warmtepomp
- - hemelwaterafvoer

Situatie

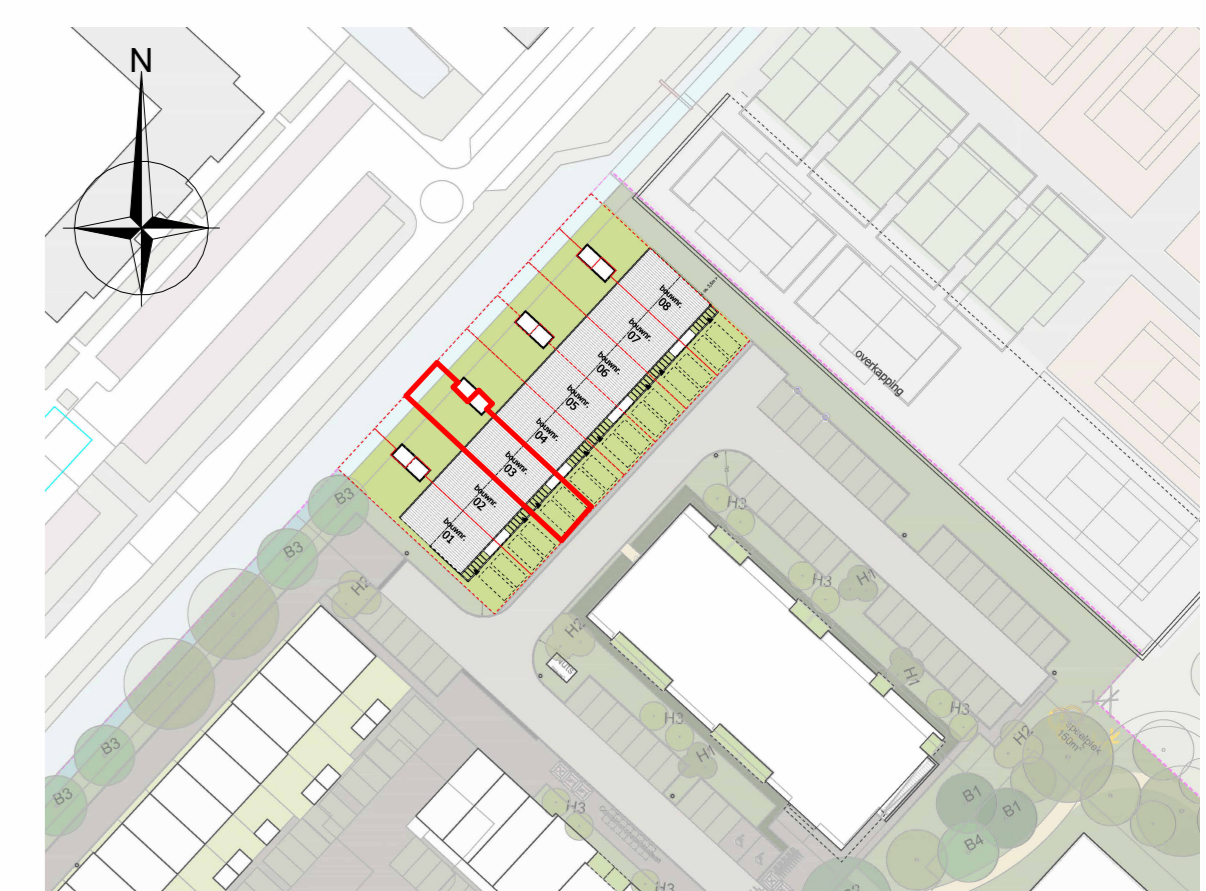

projectnaam : 8 EGW MJDRCHT

projectadres : n.t.b.

opdrachtgever : Weboma
Stoelmatter 16
2292JL Wateringen



onderwerp : Bouwnummer 03

werknummer : 8 EGW MJDRCHT_BWK

tekenaar : Tekenservice.com

schaal : 1:50

blad : 103- VK-Bnr-03

status : DEFINITIEF

datum : 12-02-2026

gewijzigd

formaat : A0



Tekenservice.com
Dijkstraat 79
2675 AW Honselersdijk

+31 (0) 174 61 44 62
info@tekenservice.com
www.tekenservice.com