



Voorgevel




Achtergevel

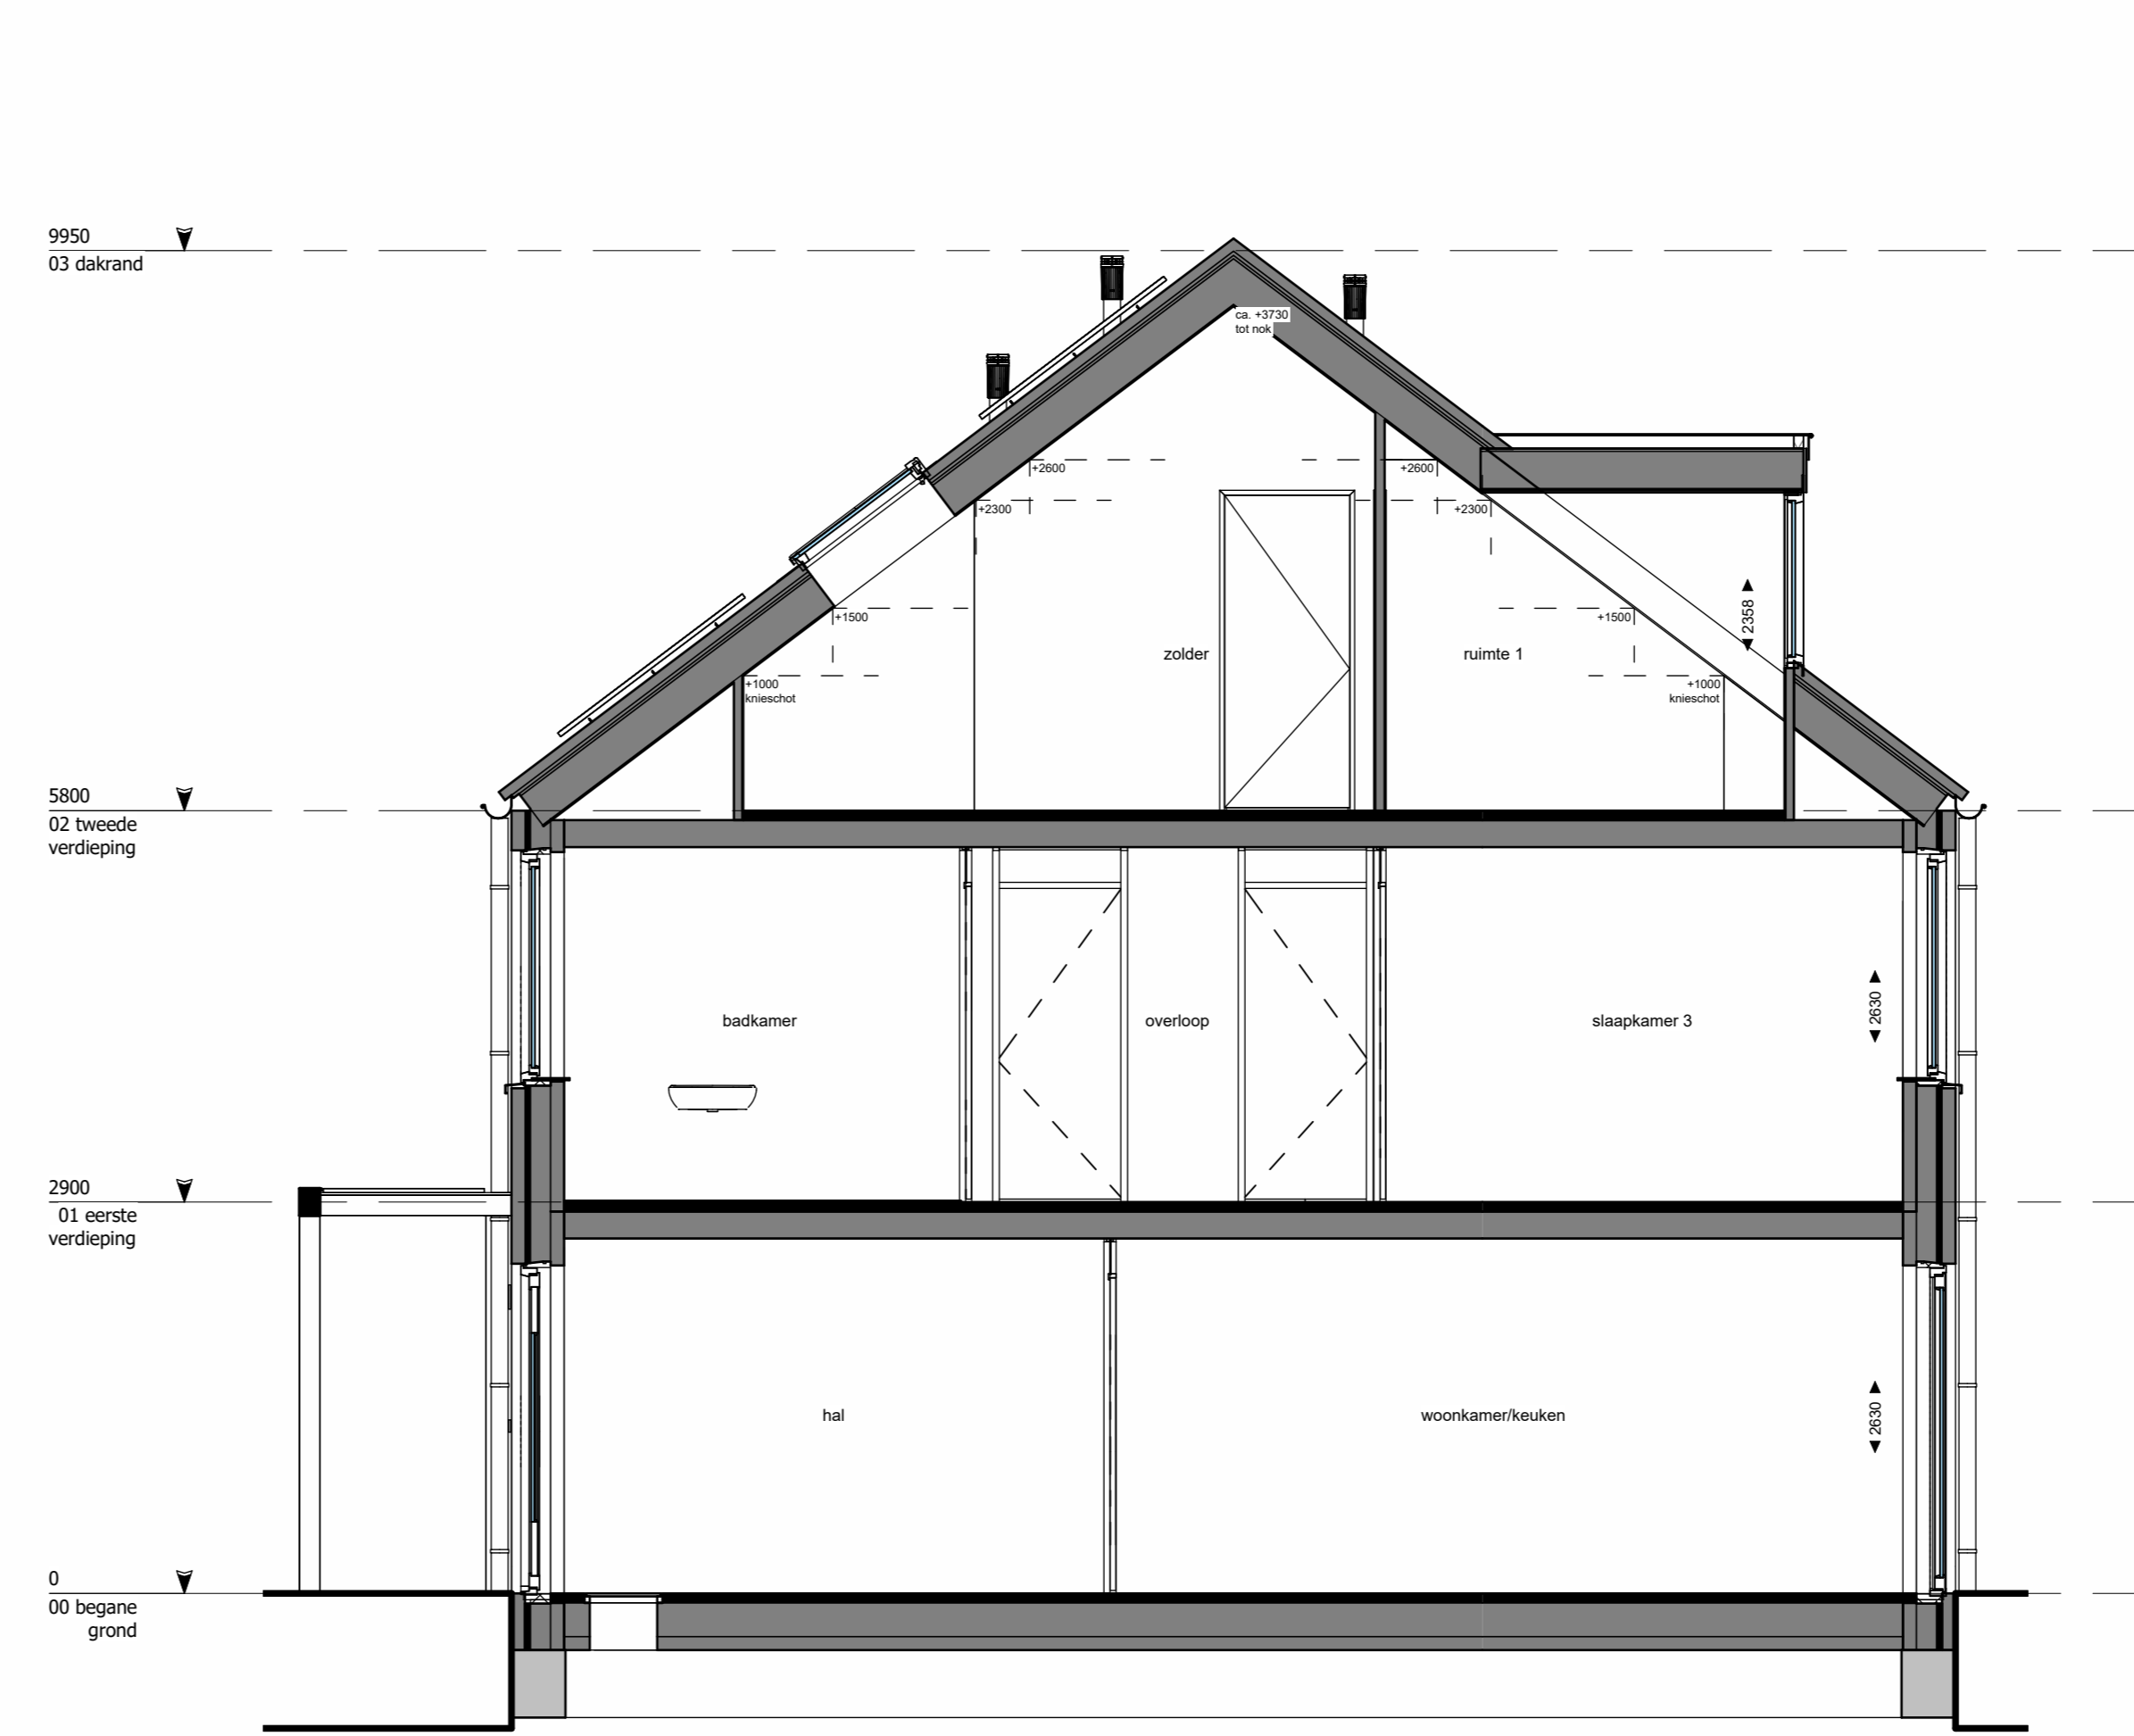


Doorsnede

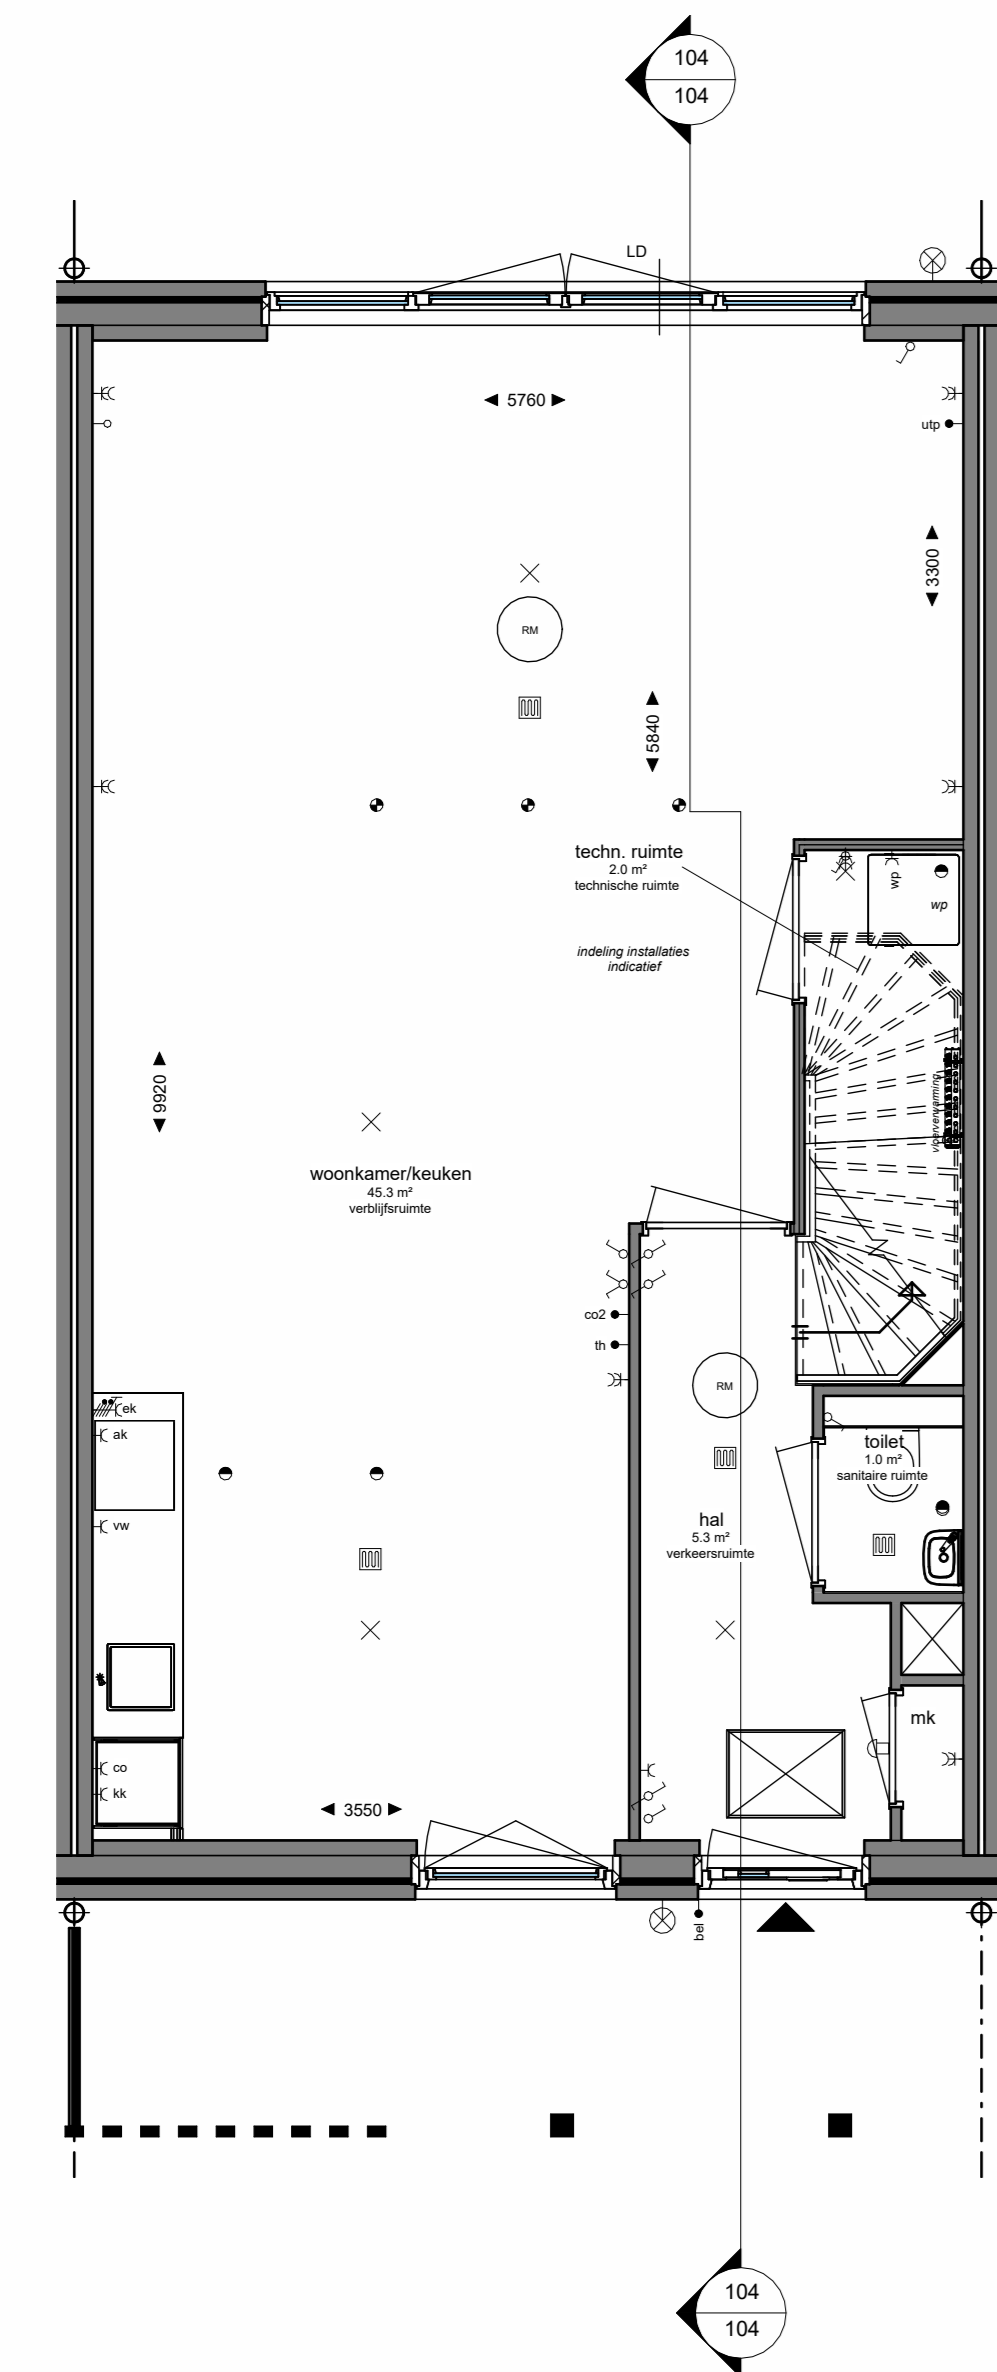


Begane grond

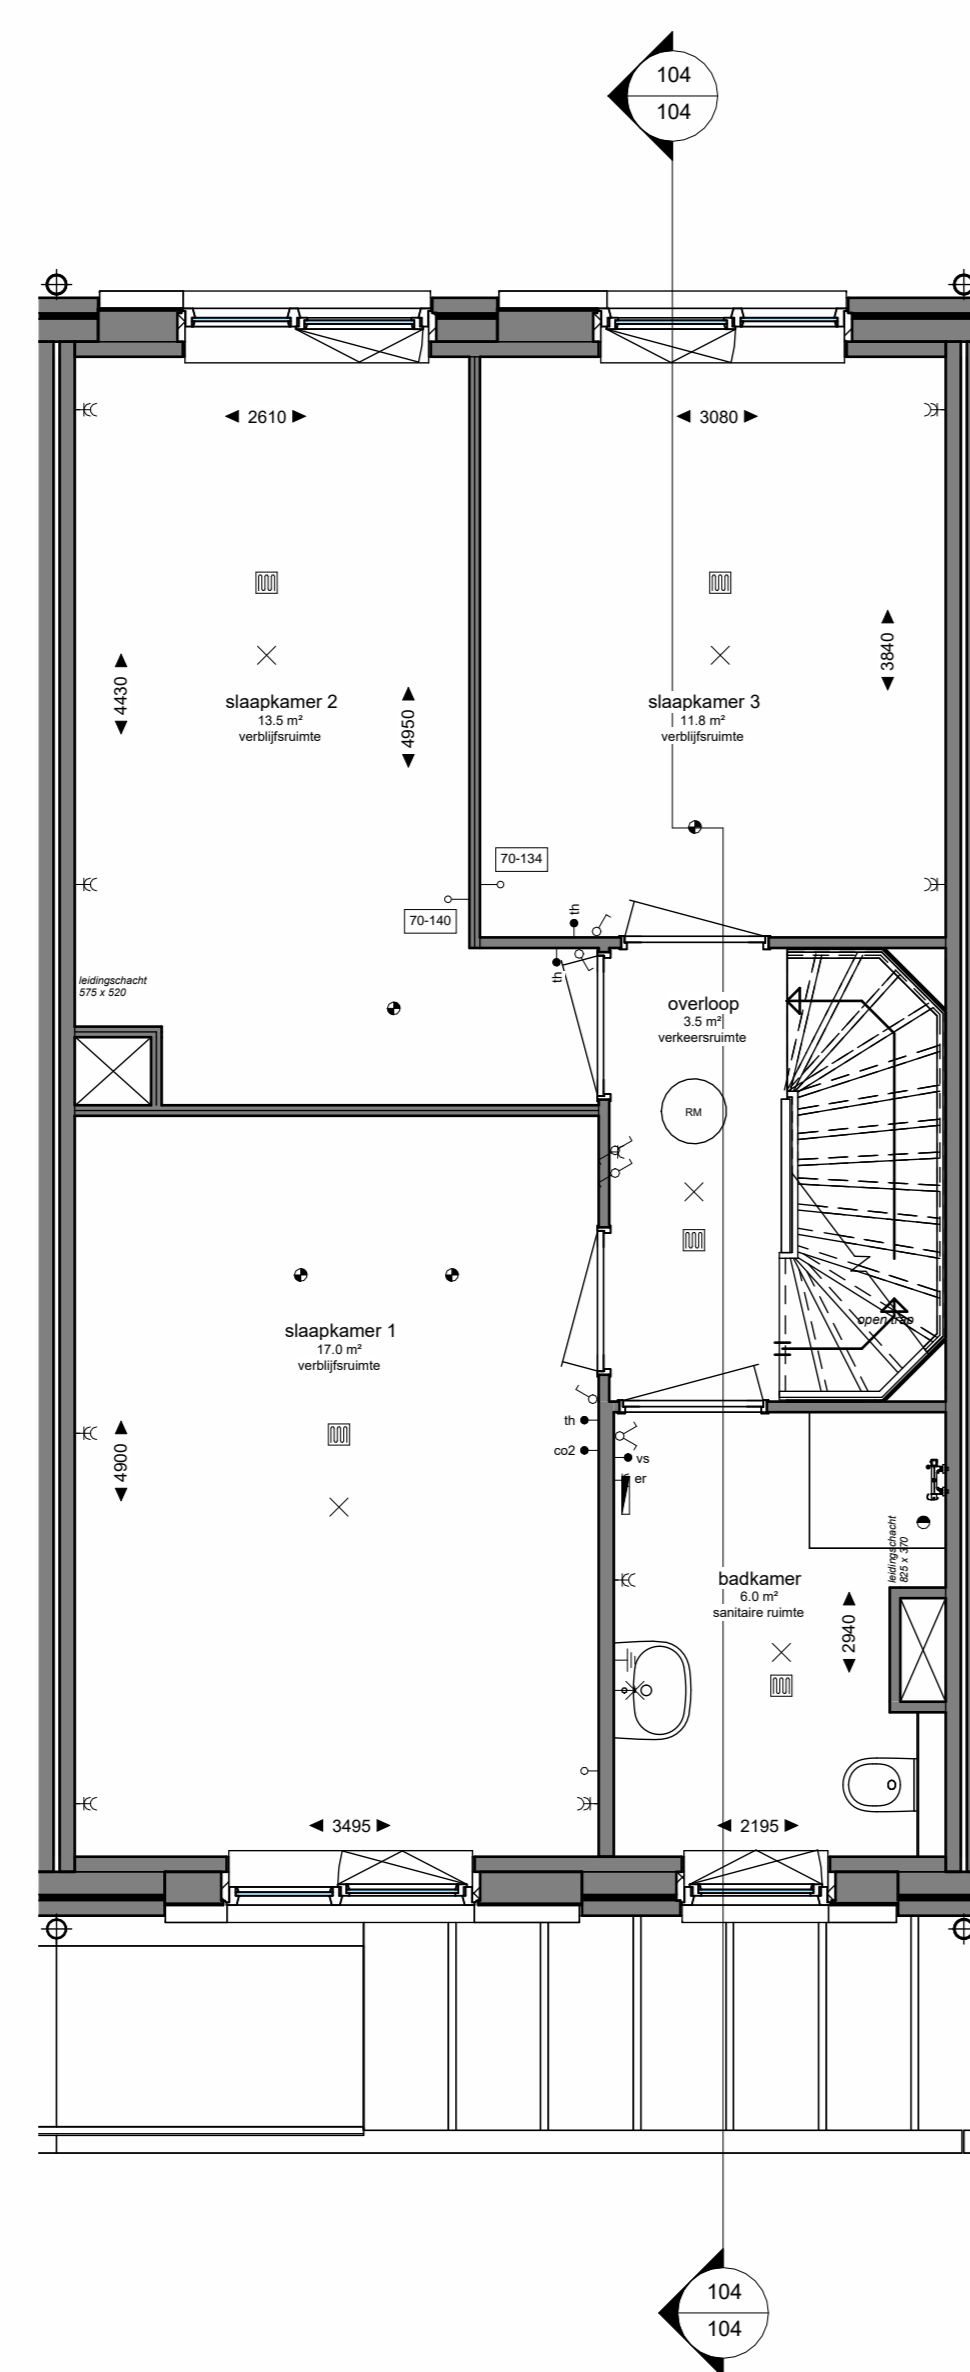

Eerste verdieping

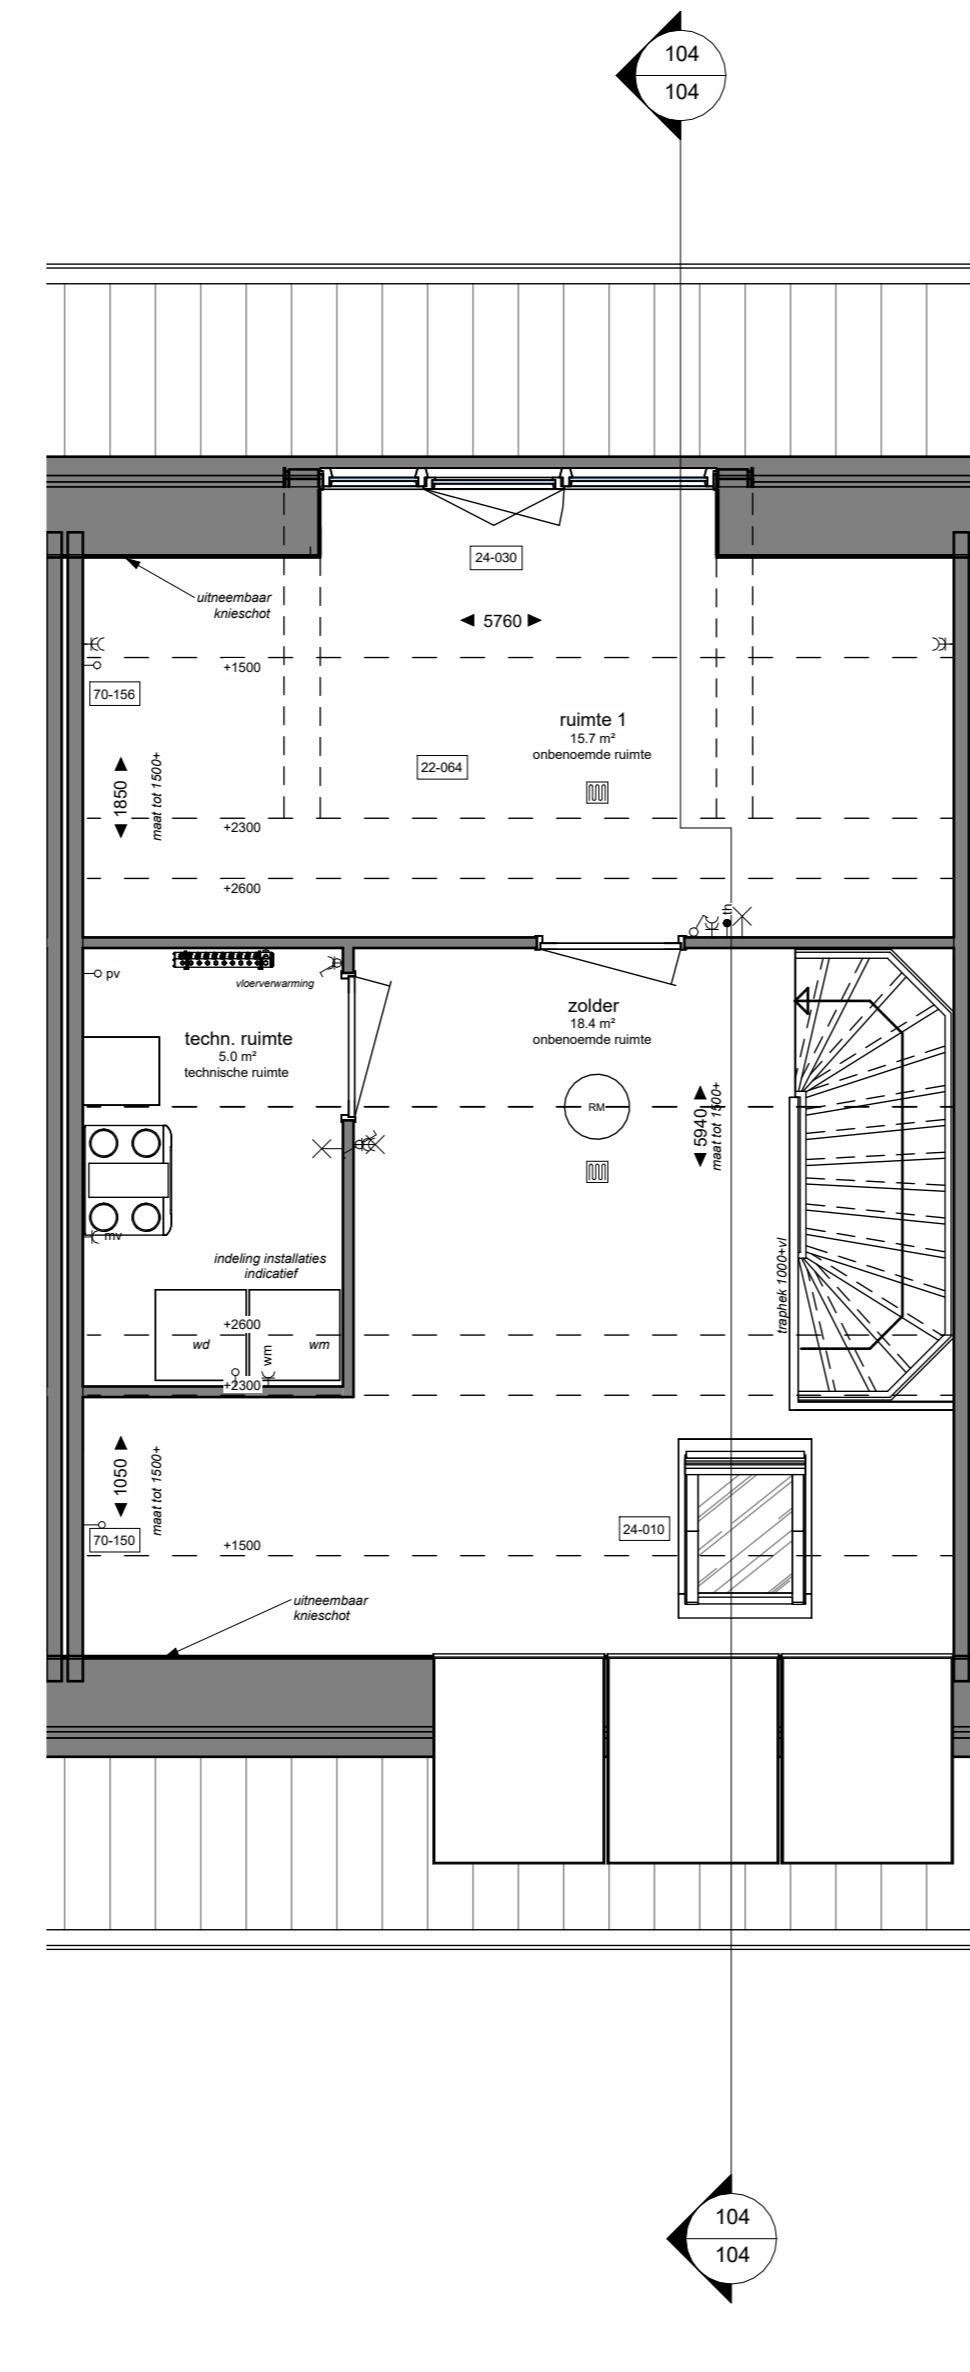


Tweede verdieping

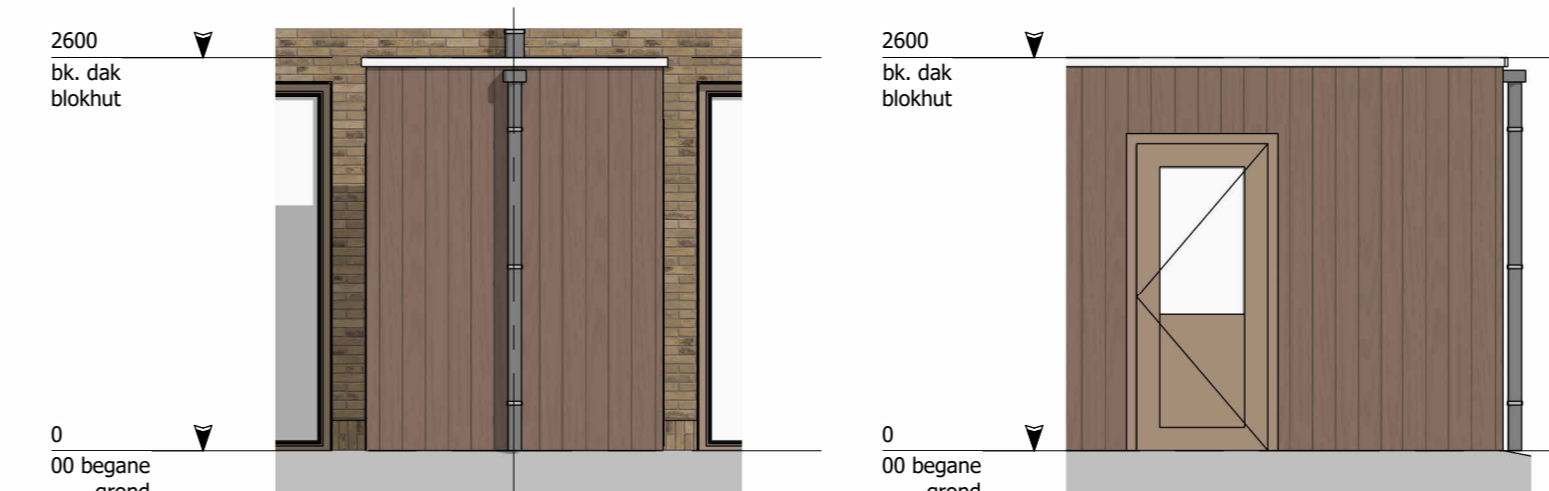


Achteraanzicht

Rechter zijaanzicht

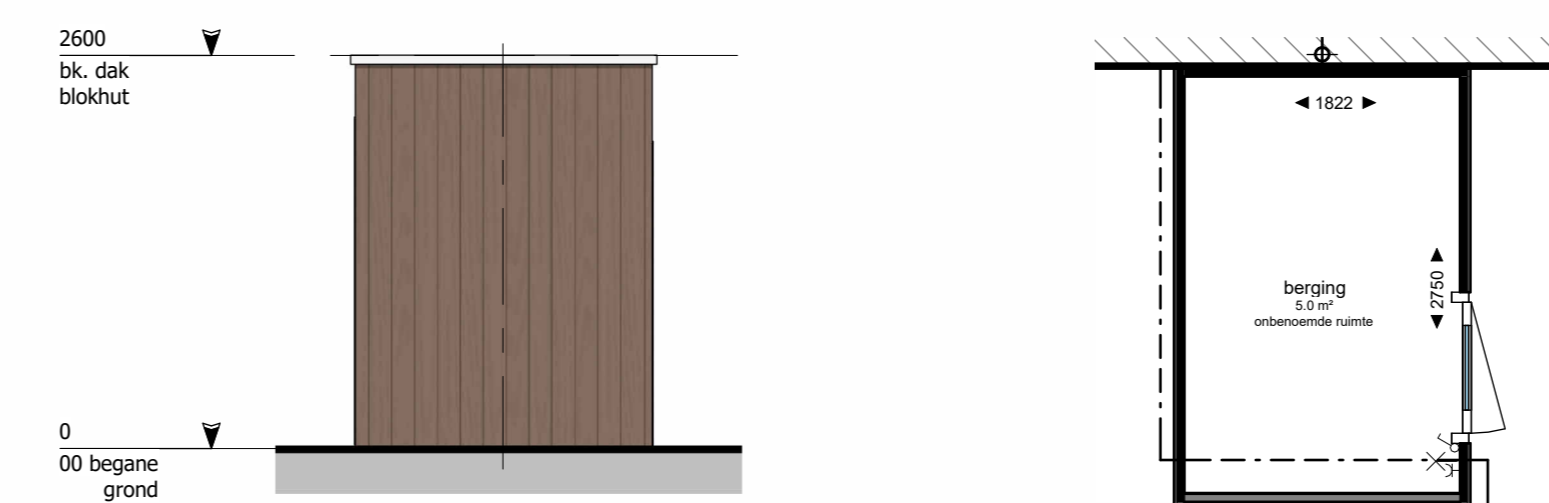

Vooraanzicht

Plattegrond

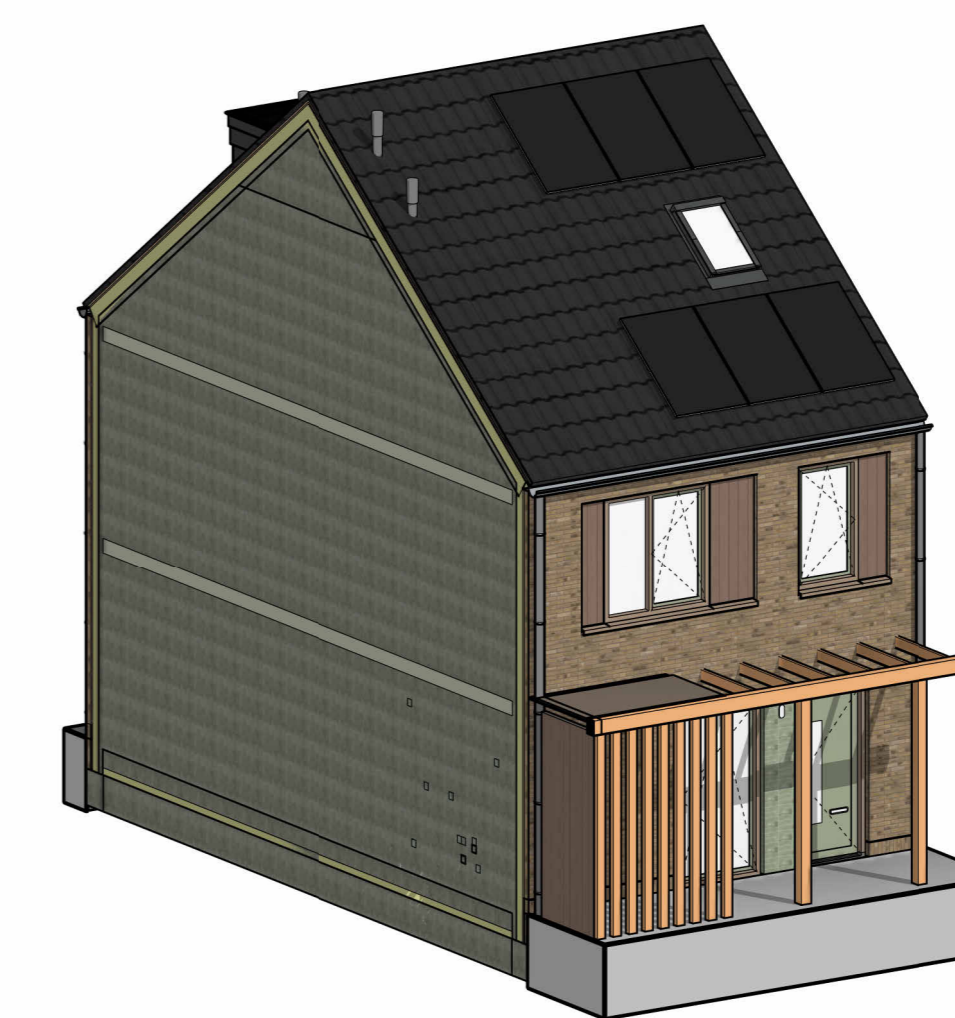

3D

Renooi

PEIL = 0 op -4,20m 1 tov NAP

Gebruiksfunctie: Woonfunctie

- ▲ - entree woning
- - draairichting deur
- - draaikiepraam
- - positie pv-panelen

Alle maatvoering met betrekking tot het perceel is indicatief en pas na inmeting van het kadaster definitief.

Bouwkundig

- metselwerk gevel 100mm
- woningscheidende wand pefab beton 100mm
- pefab beton 100mm (kopwanden)
- pefab beton 100mm (langwanden)
- binnenwanden gipsblokken normaal 70mm
- binnenwanden gipsblokken zwaar 70mm
- metselwerk kleur A
- metselwerk kleur B geglaazuurd
- houtlook gevel verticale stroken in verschillende breedte


Elektra

- enkelpolige schakelaar
- serie-schakelaar
- wisselschakelaar
- aansluitpunt onbedraad
- enkele wandcontactdoos
- dubbele wandcontactdoos
- lichtpunt aan plafond
- lichtpunt aan wand
- lichtpunt buiten
- bedrukker
- elektrisch koken
- aansluitpunt koelkast
- aansluitpunt afzuigkap
- aansluitpunt vaatwasser
- aansluitpunt oven/combi magnetron
- aansluitpunt quooker
- centraal aardpunt
- buitenkraan
- CO2
- thermostaat
- vochtsensor
- aansluitpunt up
- aansluitpunt wasmachine
- aansluitpunt mechanische ventilatie
- aansluitpunt warmtepomp
- aansluitpunt PV panelen
- schel
- rookmelder
- afzuigpunt indicatief, mechanische ventilatie
- toevoerpunt indicatief, mechanische ventilatie
- warmteafgifte-verdelers
- warmteafgifte-systeem
- elektrische radiator
- grondkabel (opgeordend aan de achtergevel)

Installaties, (indeling installaties zijn indicatief)

- opstelplaats wasmachine
- opstelplaats wasdroger
- mechanische ventilatie-unit
- warmtepomp
- hemelwaterafvoer

Situatie

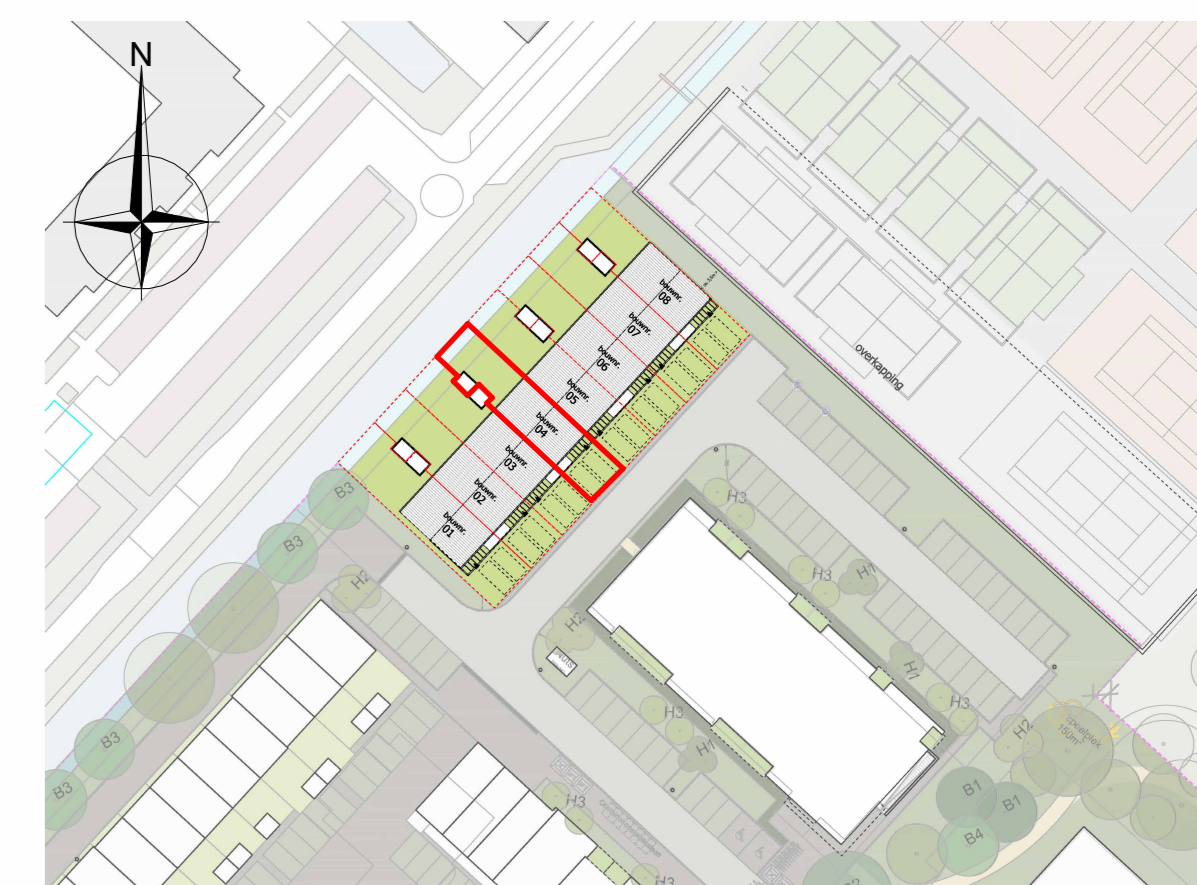

projectnaam : 8 EGW MJDRRECHT

projectadres : n.t.b.

opdrachtgever : Weboma
Stoelmatter 16
2292JL Wateringen



onderwerp : Bouwnummer 04

werknummer : 8 EGW MJDRRECHT_BWK

tekenaar : Tekenservice.com

schaal : 1:50

blad : 104-VK-Bnr-04

status : DEFINITIEF

datum : 12-02-2026

gewijzigd

formaat : A0



Tekenservice.com
Dijkstraat 79
2675 AW Honselersdijk

+31 (0) 174 61 44 62
info@tekenservice.com
www.tekenservice.com