
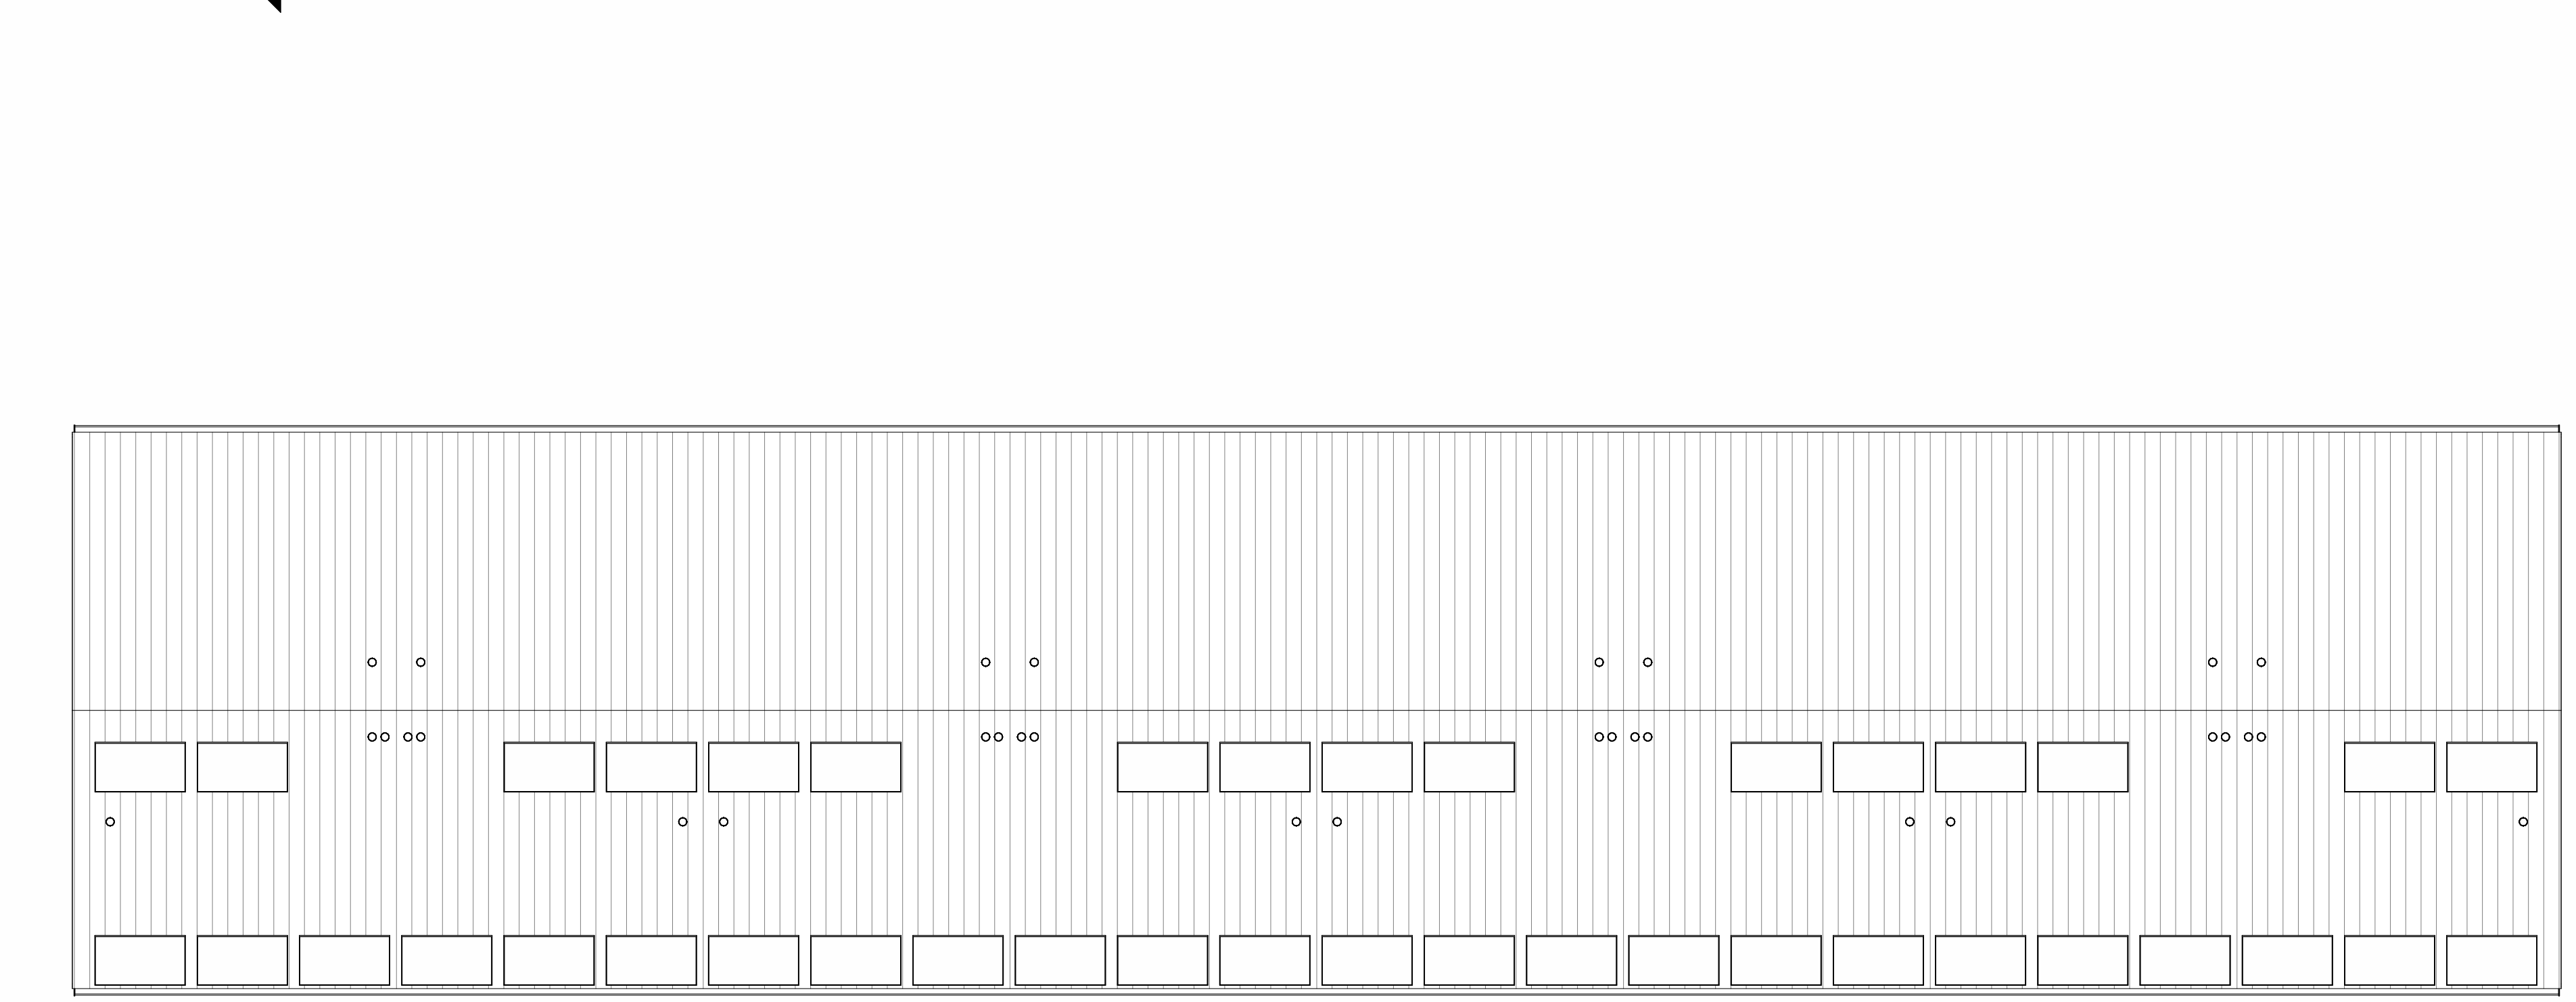
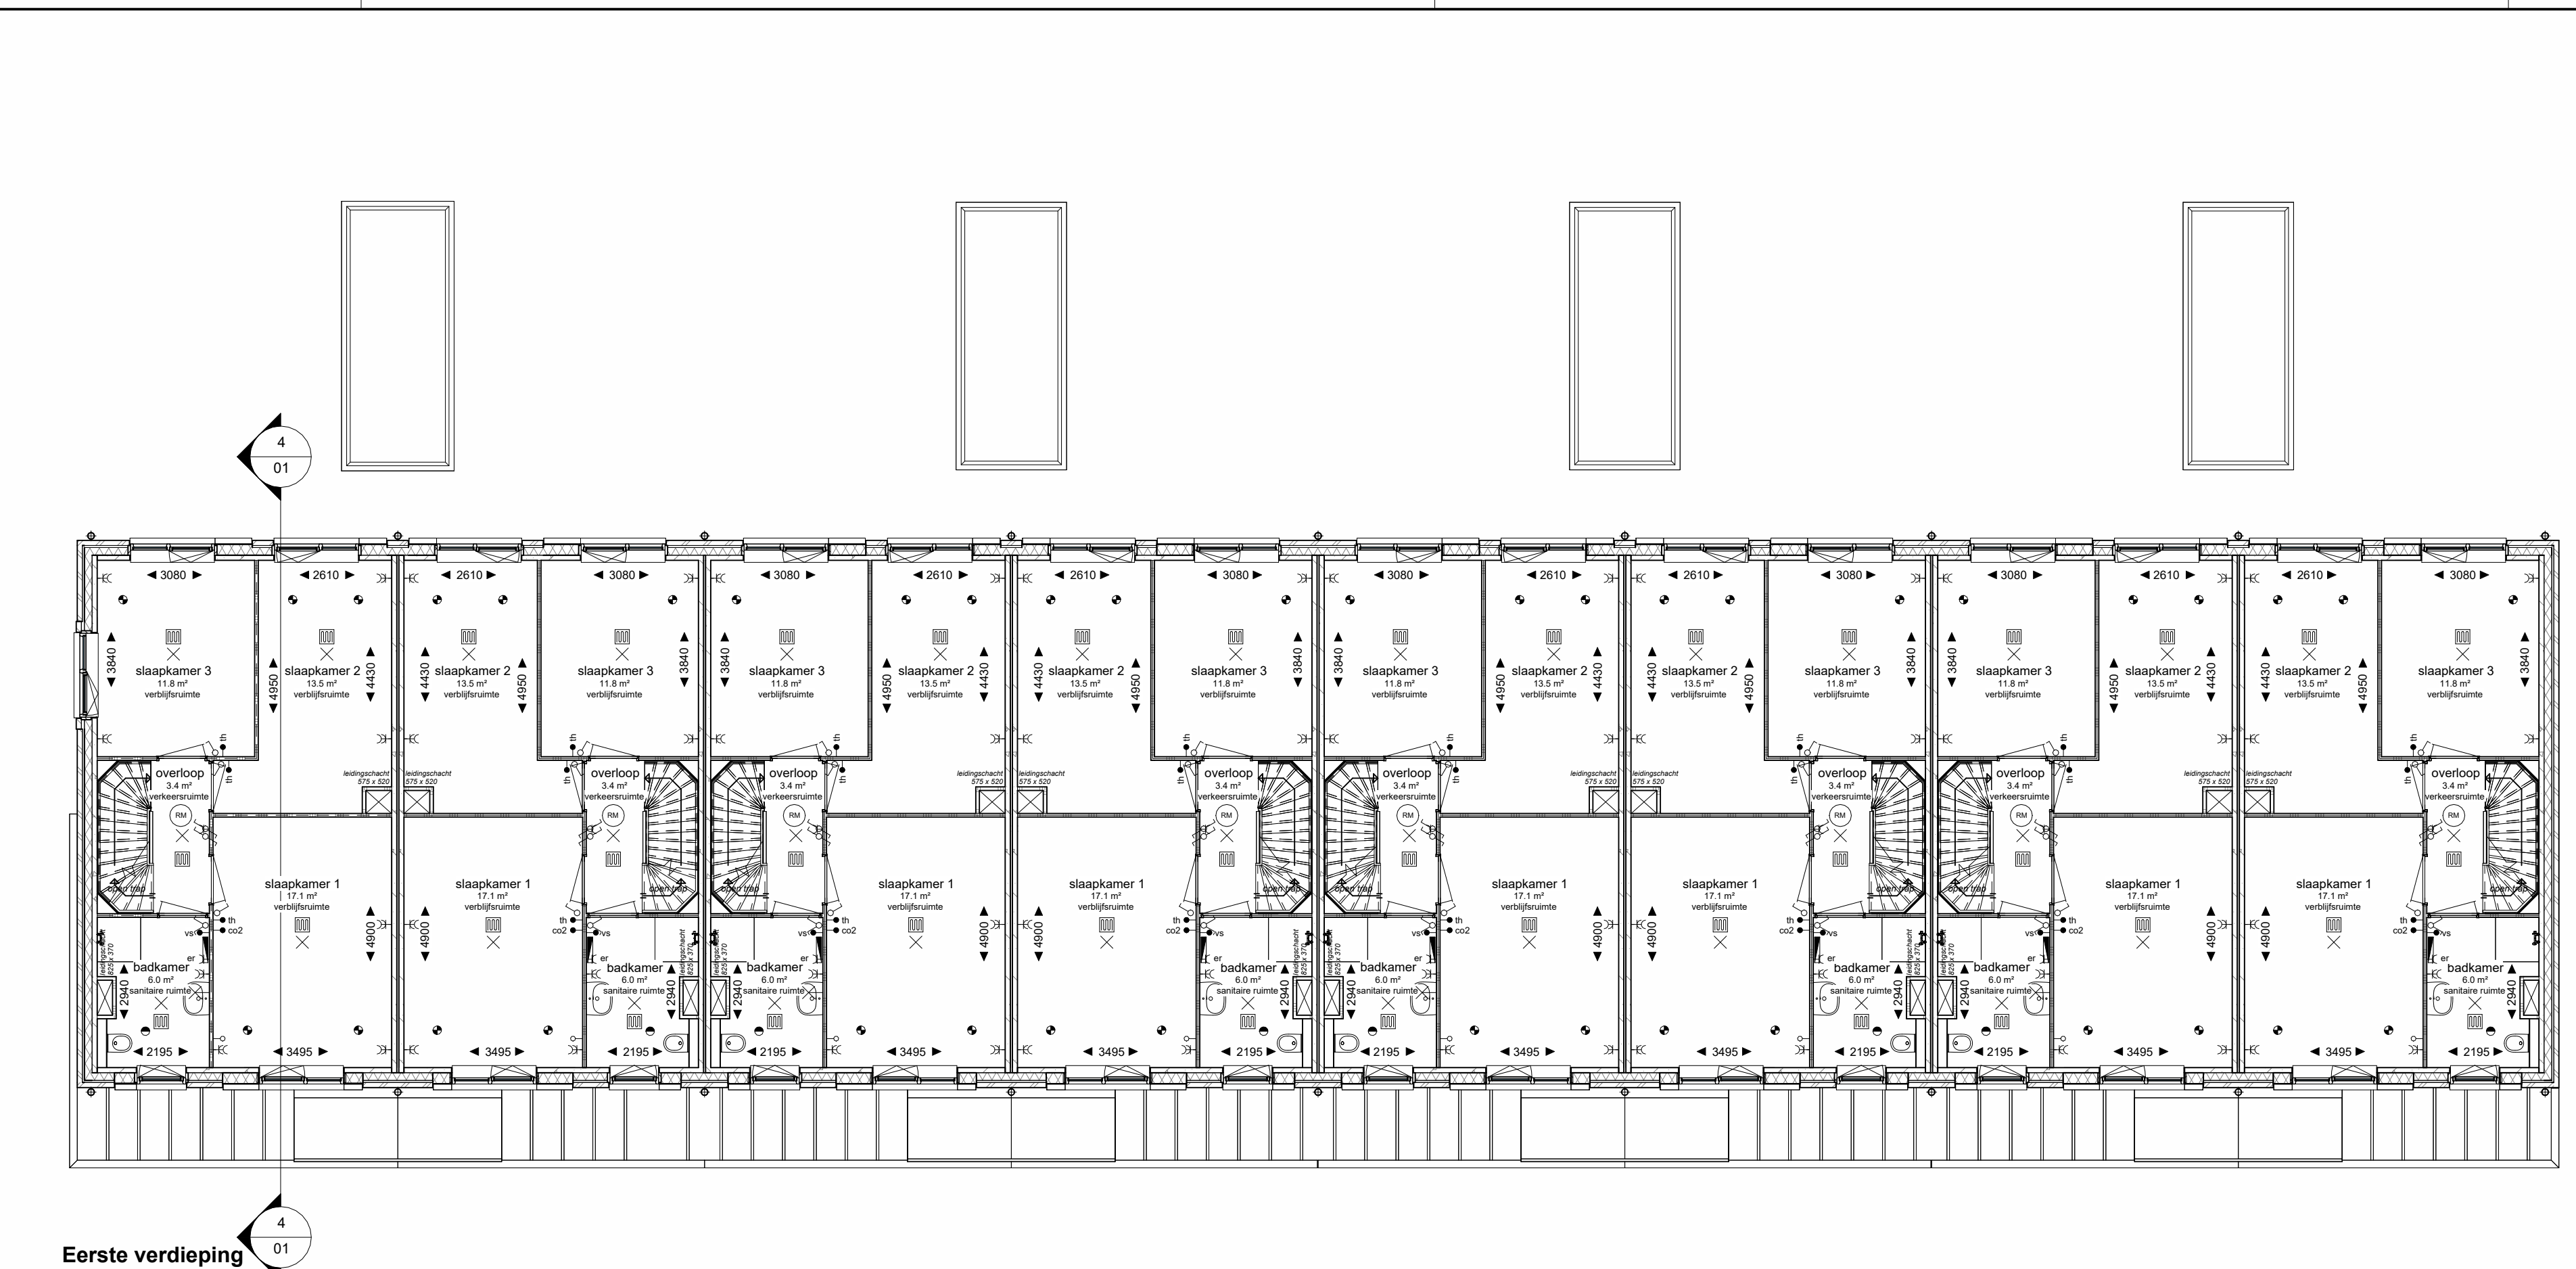
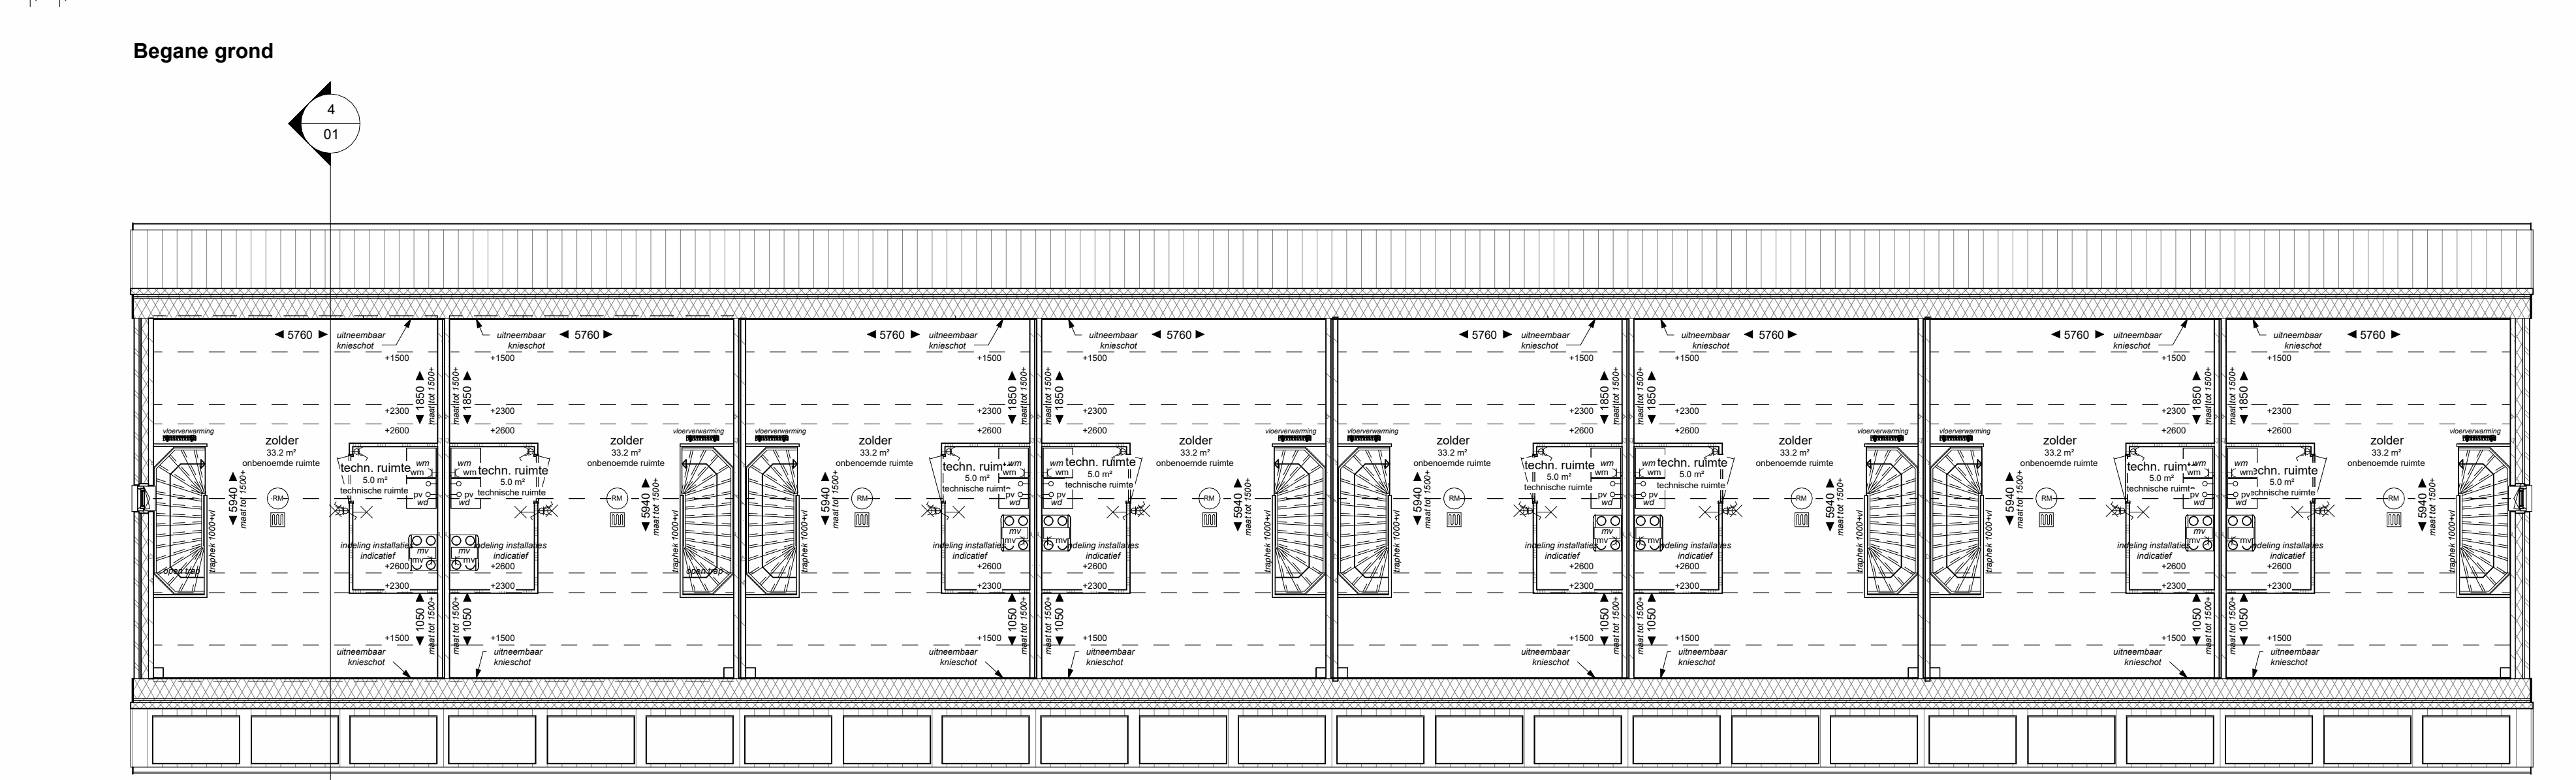


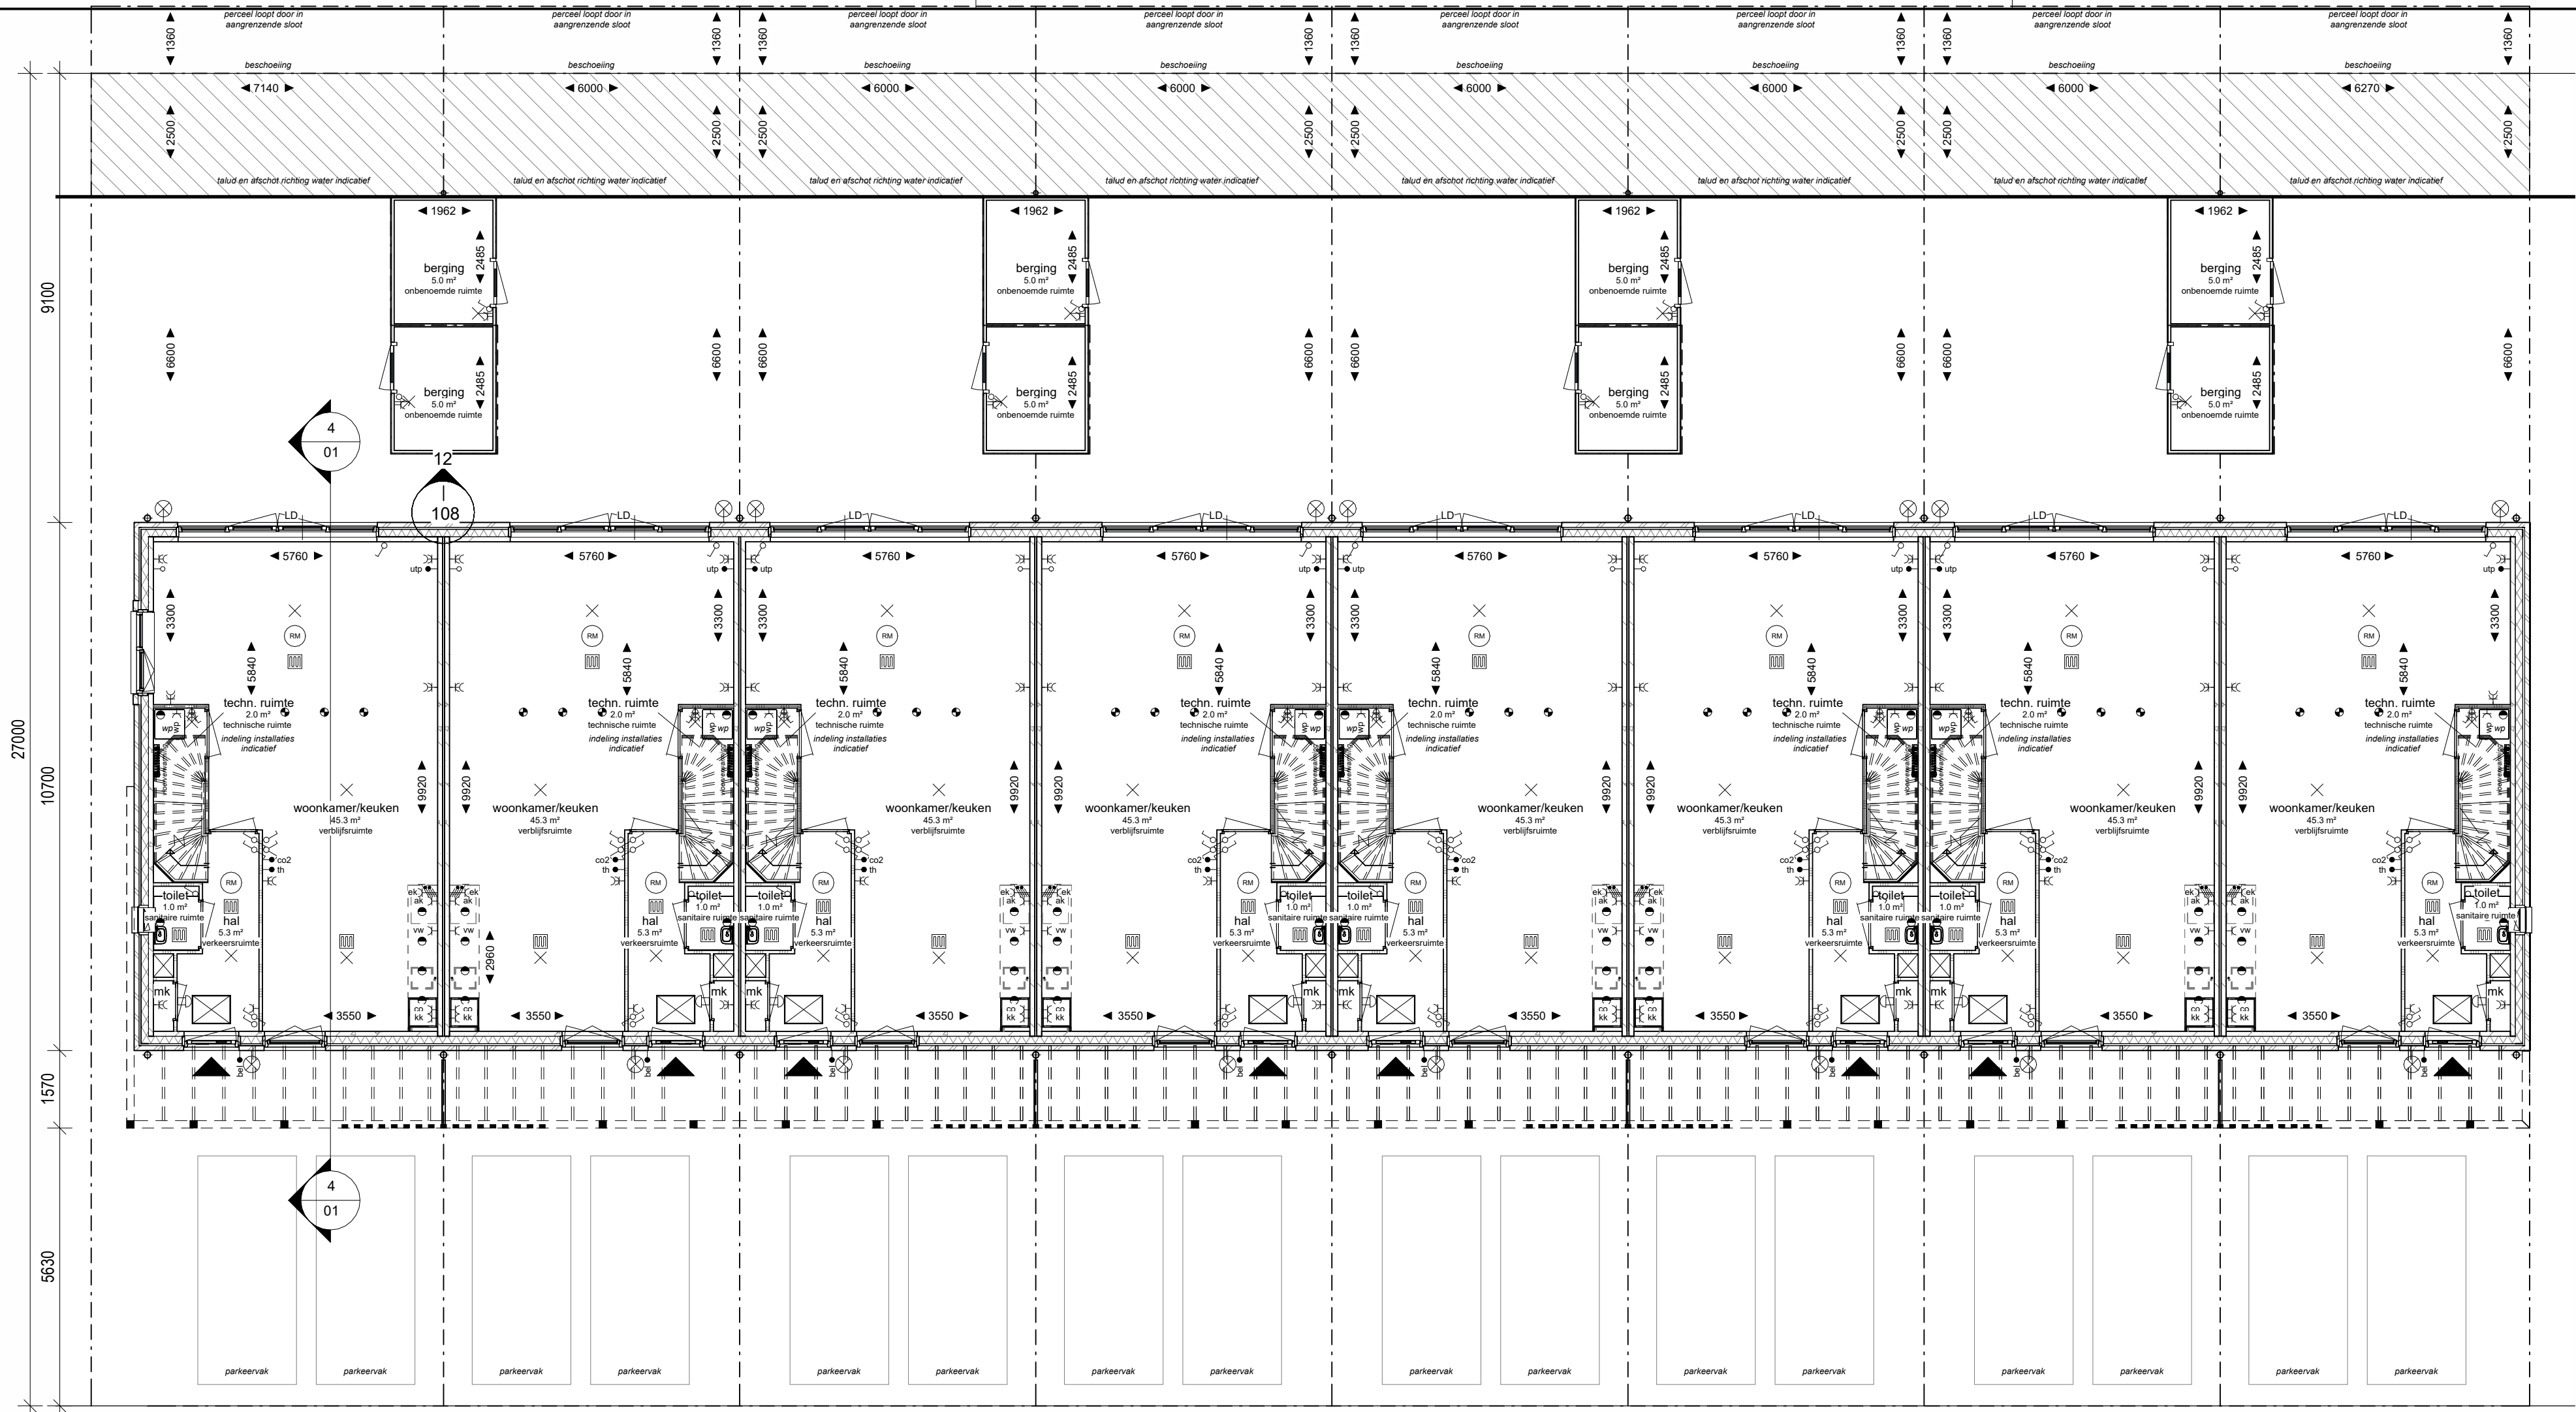

Renvooi

PEIL = 0 op -4,20m1 tov NAP

Gebruiksfunctie: Woonfunctie

- entree woning
- draarichting deur
- draaikierraam
- positie px-panelen

Bouwkundig

- metselwerk gevel 100mm
- woningscheidende wand pefab beton 100mm
- pefab beton 100mm (kopwanden)
- pefab beton 100mm (langwanden)
- binnenwanden gipsblokken normaal 70mm
- binnenwanden gipsblokken zwaar 70mm

metsewerk kleur A

metsewerk kleur B geglaazuurd

houdloek gevel verticale stroken in verschillende breedte

Elektra

- enkelpolige schakelaar
- serie-schakelaar
- wisselschakelaar
- aansluitpunt onbedraad
- enkele wandcontactdoos
- dubbele wandcontactdoos
- lichtpunt aan plafond
- lichtpunt aan wand
- lichtpunt buiten
- bedrukker
- elektrisch koken
- aansluitpunt koelkast
- aansluitpunt afzuigkap
- aansluitpunt vaatwasser
- aansluitpunt oven/combi magnetron
- CO2
- thermostaat
- vochtsensor
- aansluitpunt utp
- aansluitpunt wasmachine
- aansluitpunt mechanische ventilatie
- aansluitpunt warmtepomp
- aansluitpunt PV panelen
- schel
- rookmelder
- afzuigpunt indicatief, mechanische ventilatie
- toevoerpunt indicatief, mechanische ventilatie
- warmteafgifte-verdelers
- warmteafgifte-systeem
- elektrische radiator

Installaties, (indeling installaties zijn indicatief!)

- opstelplaats wasmachine
- opstelplaats wasdroger
- hemelwaterafvoer
- mechanische ventilatie-unit
- warmtepomp

Situatie

projectnaam : 8 EGW MIJNRECHT

projectadres : n.l.b.

opdrachtgever : Weboma
Stoelmatter 16
2292JL Wateringen

onderwerp : Verkoopoptekening

werknnummer : 8 EGW MIJNRECHT_BWK

tekenaar : Tekenservice.com

schaal : 1:10 / 1:50 / 1:100 / 1:1000

blad : 01- Plattegronden, Gevelaanzichten en Doorsnede

status : DEFINITIEF

datum : 25-11-2025

gewijzigd

formaat : 1280 x 841

Tekenservice.com
Dijkstraat 79
2675 AW Honselersdijk

+31 (0) 174 61 44 62
info@tekenservice.com
www.tekenservice.com