



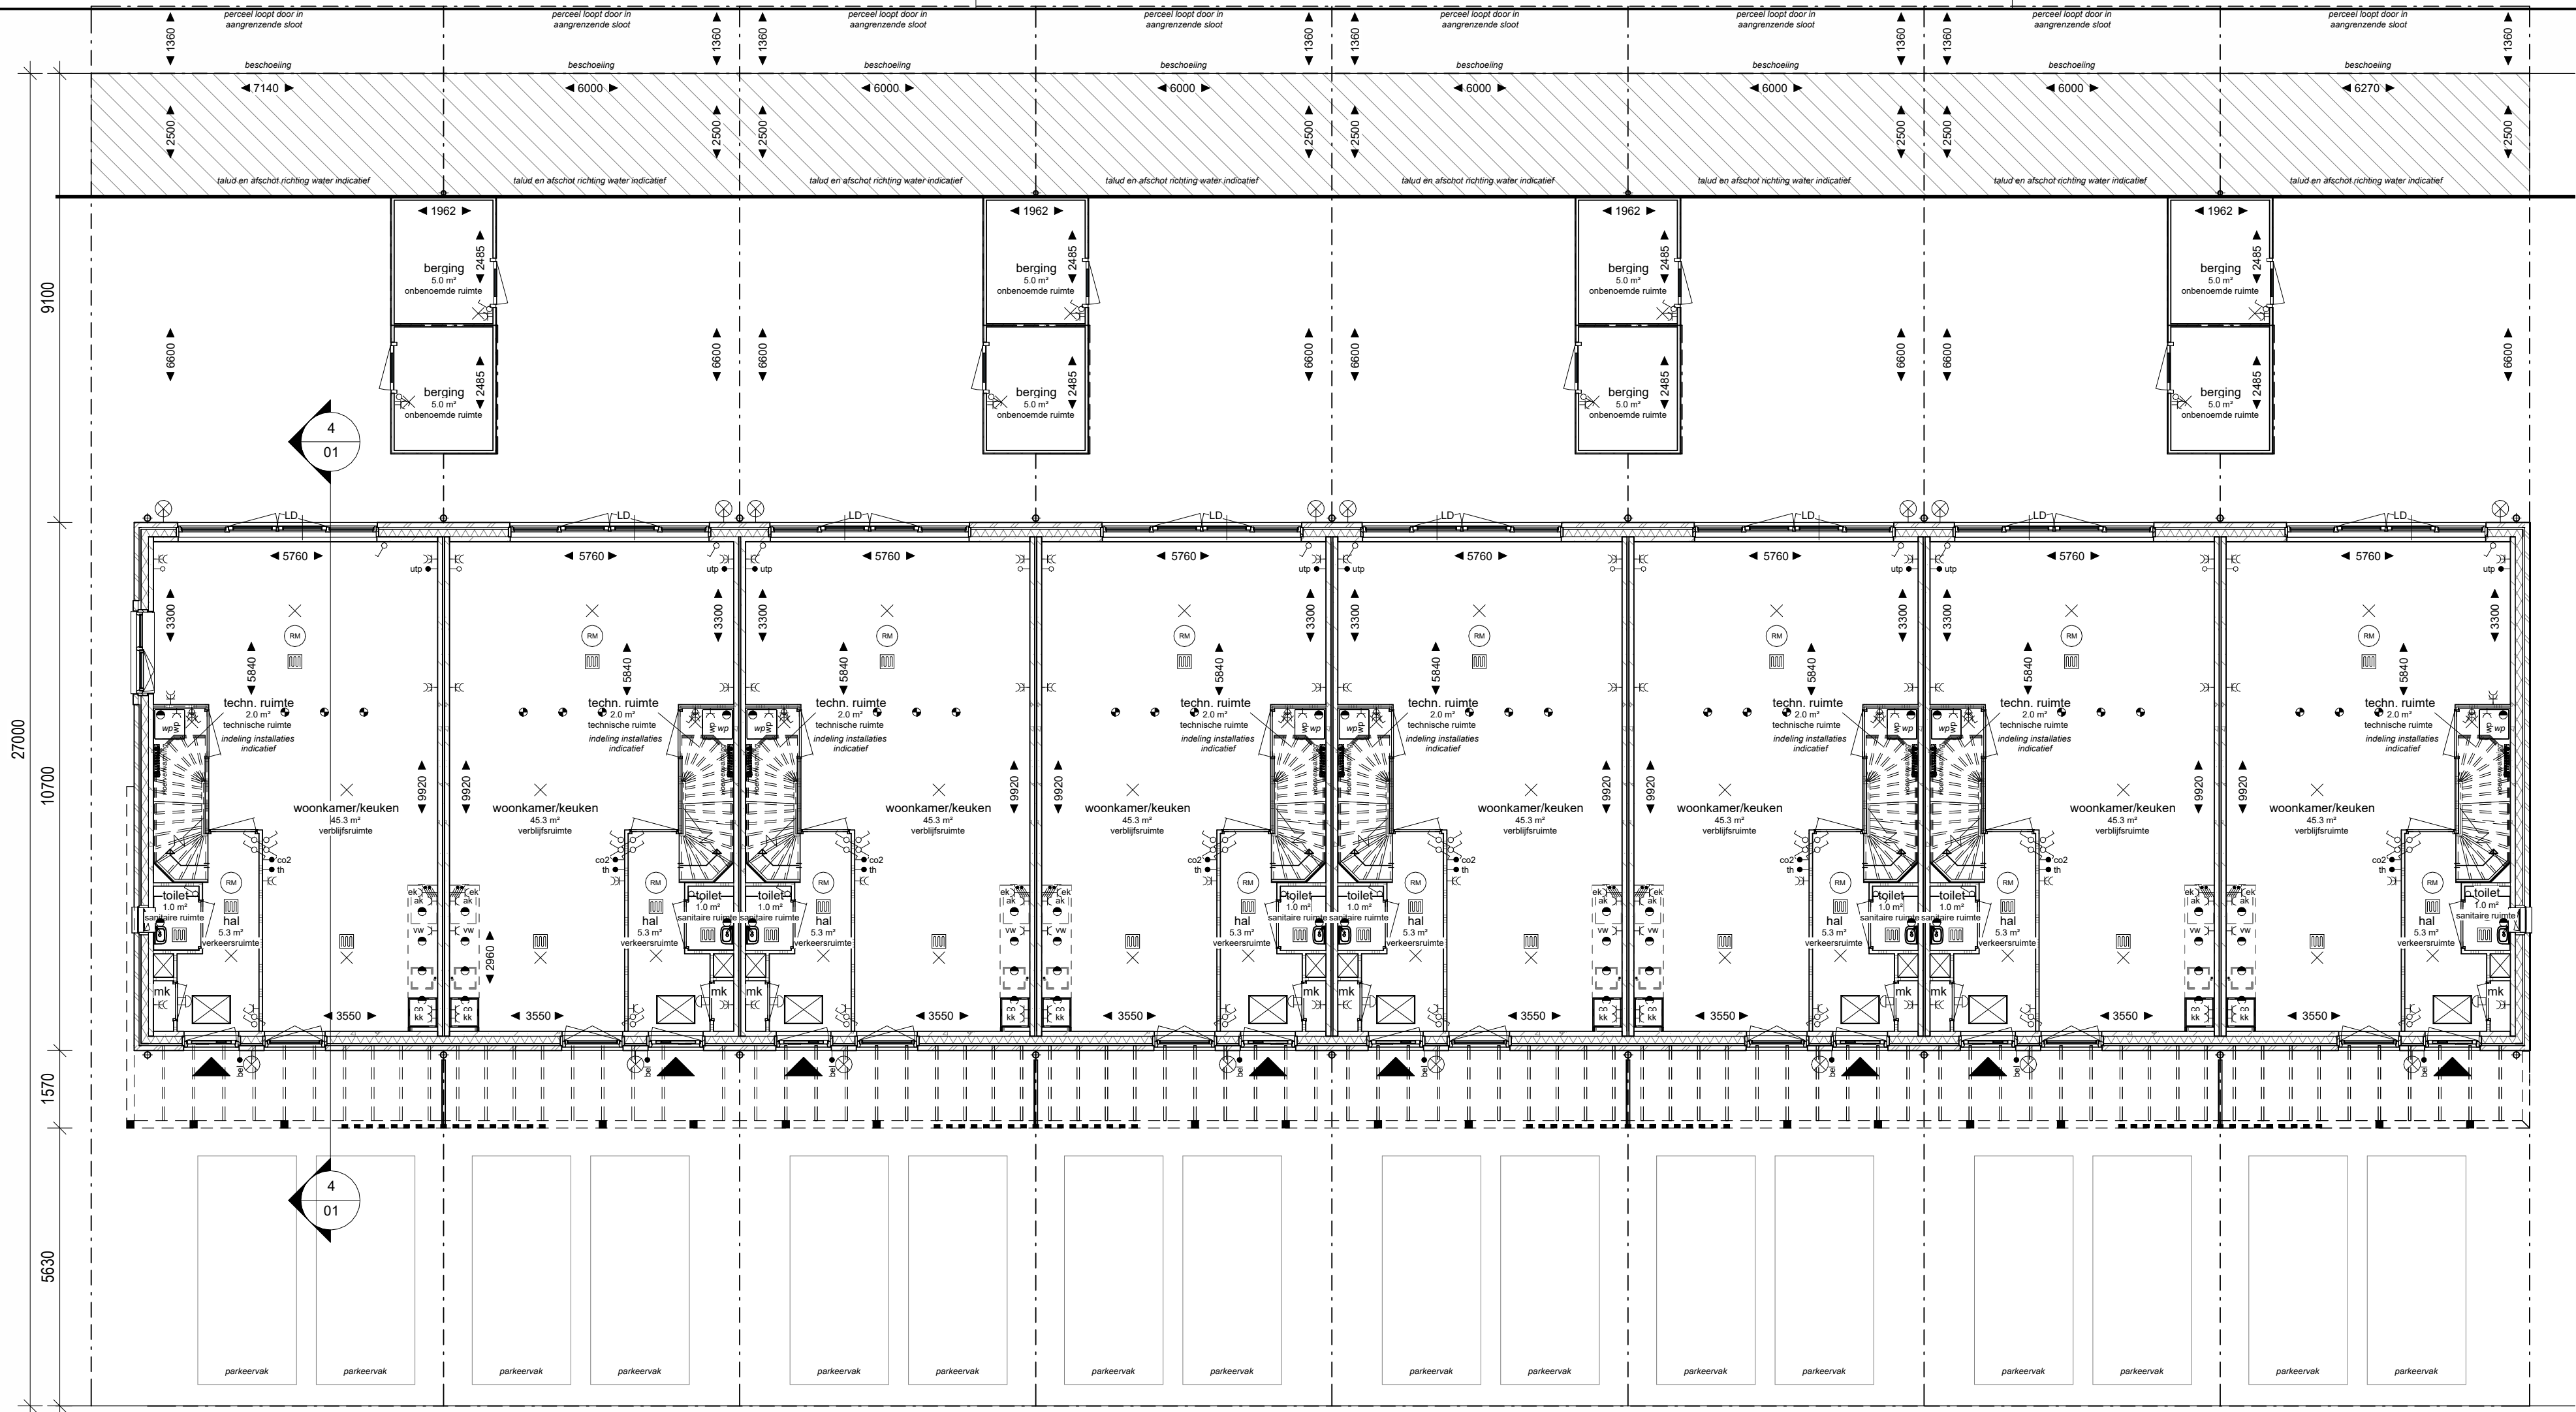

Begane grond

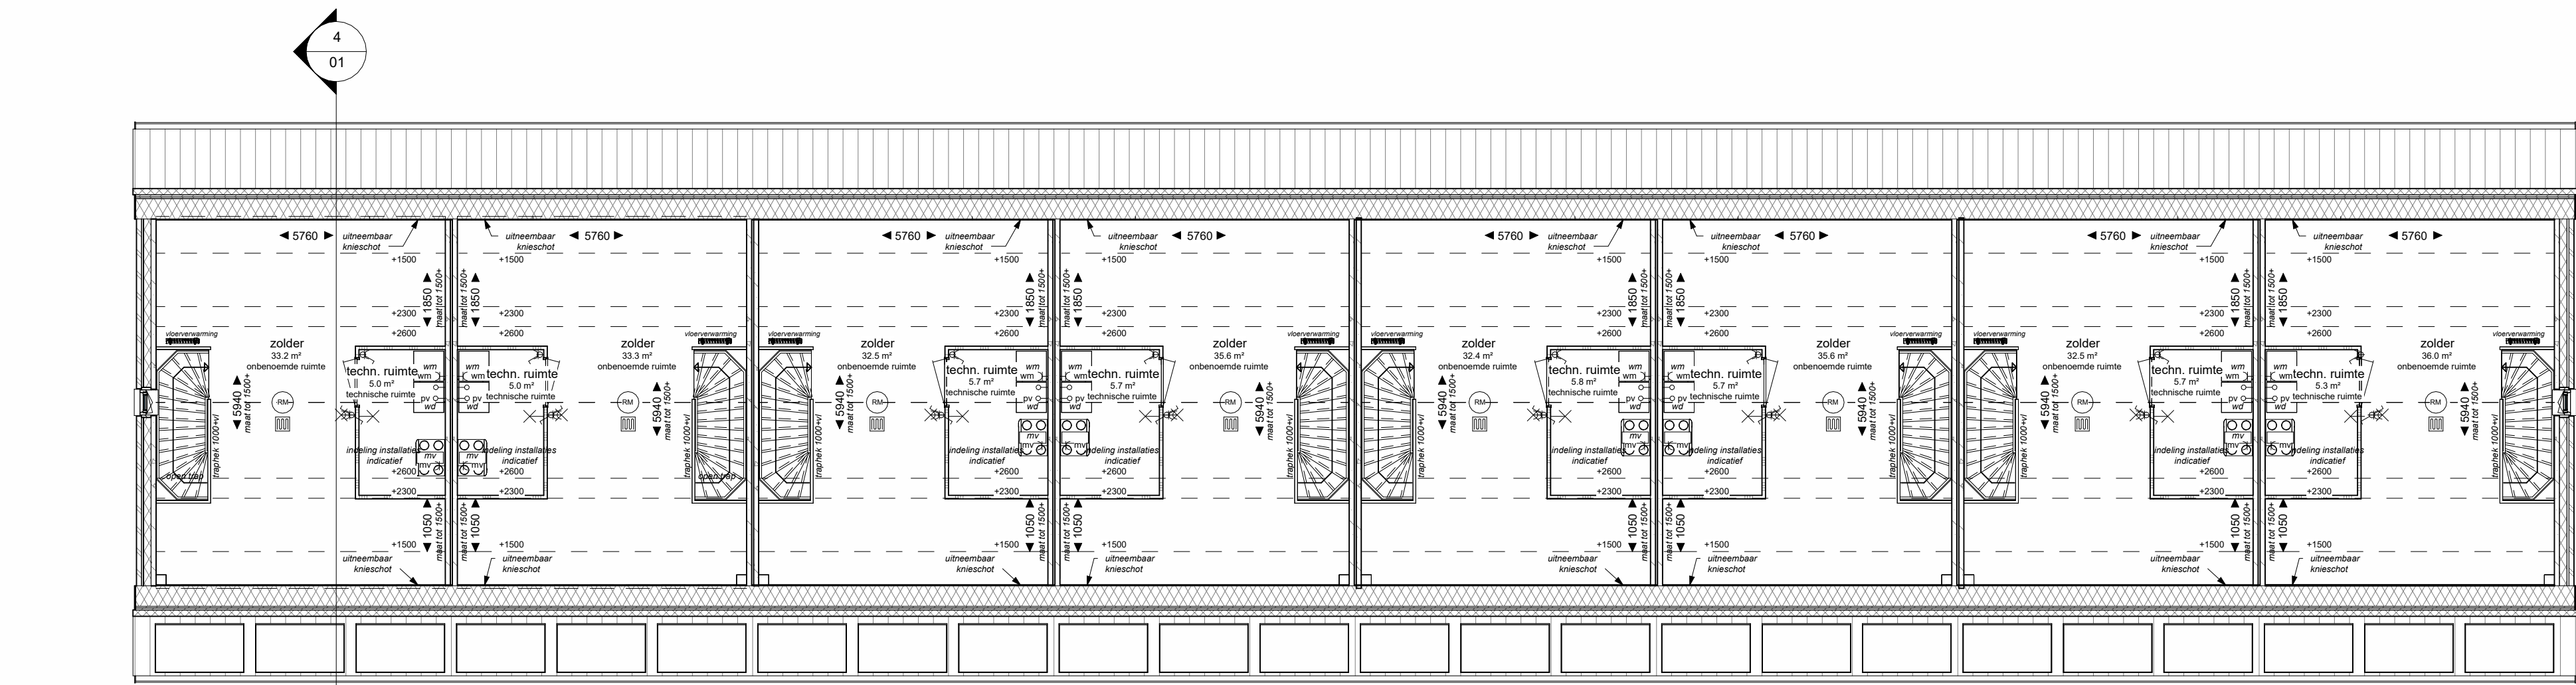

Tweede verdieping




Voorgevel




Linker zijgevel



Rechter zijgevel

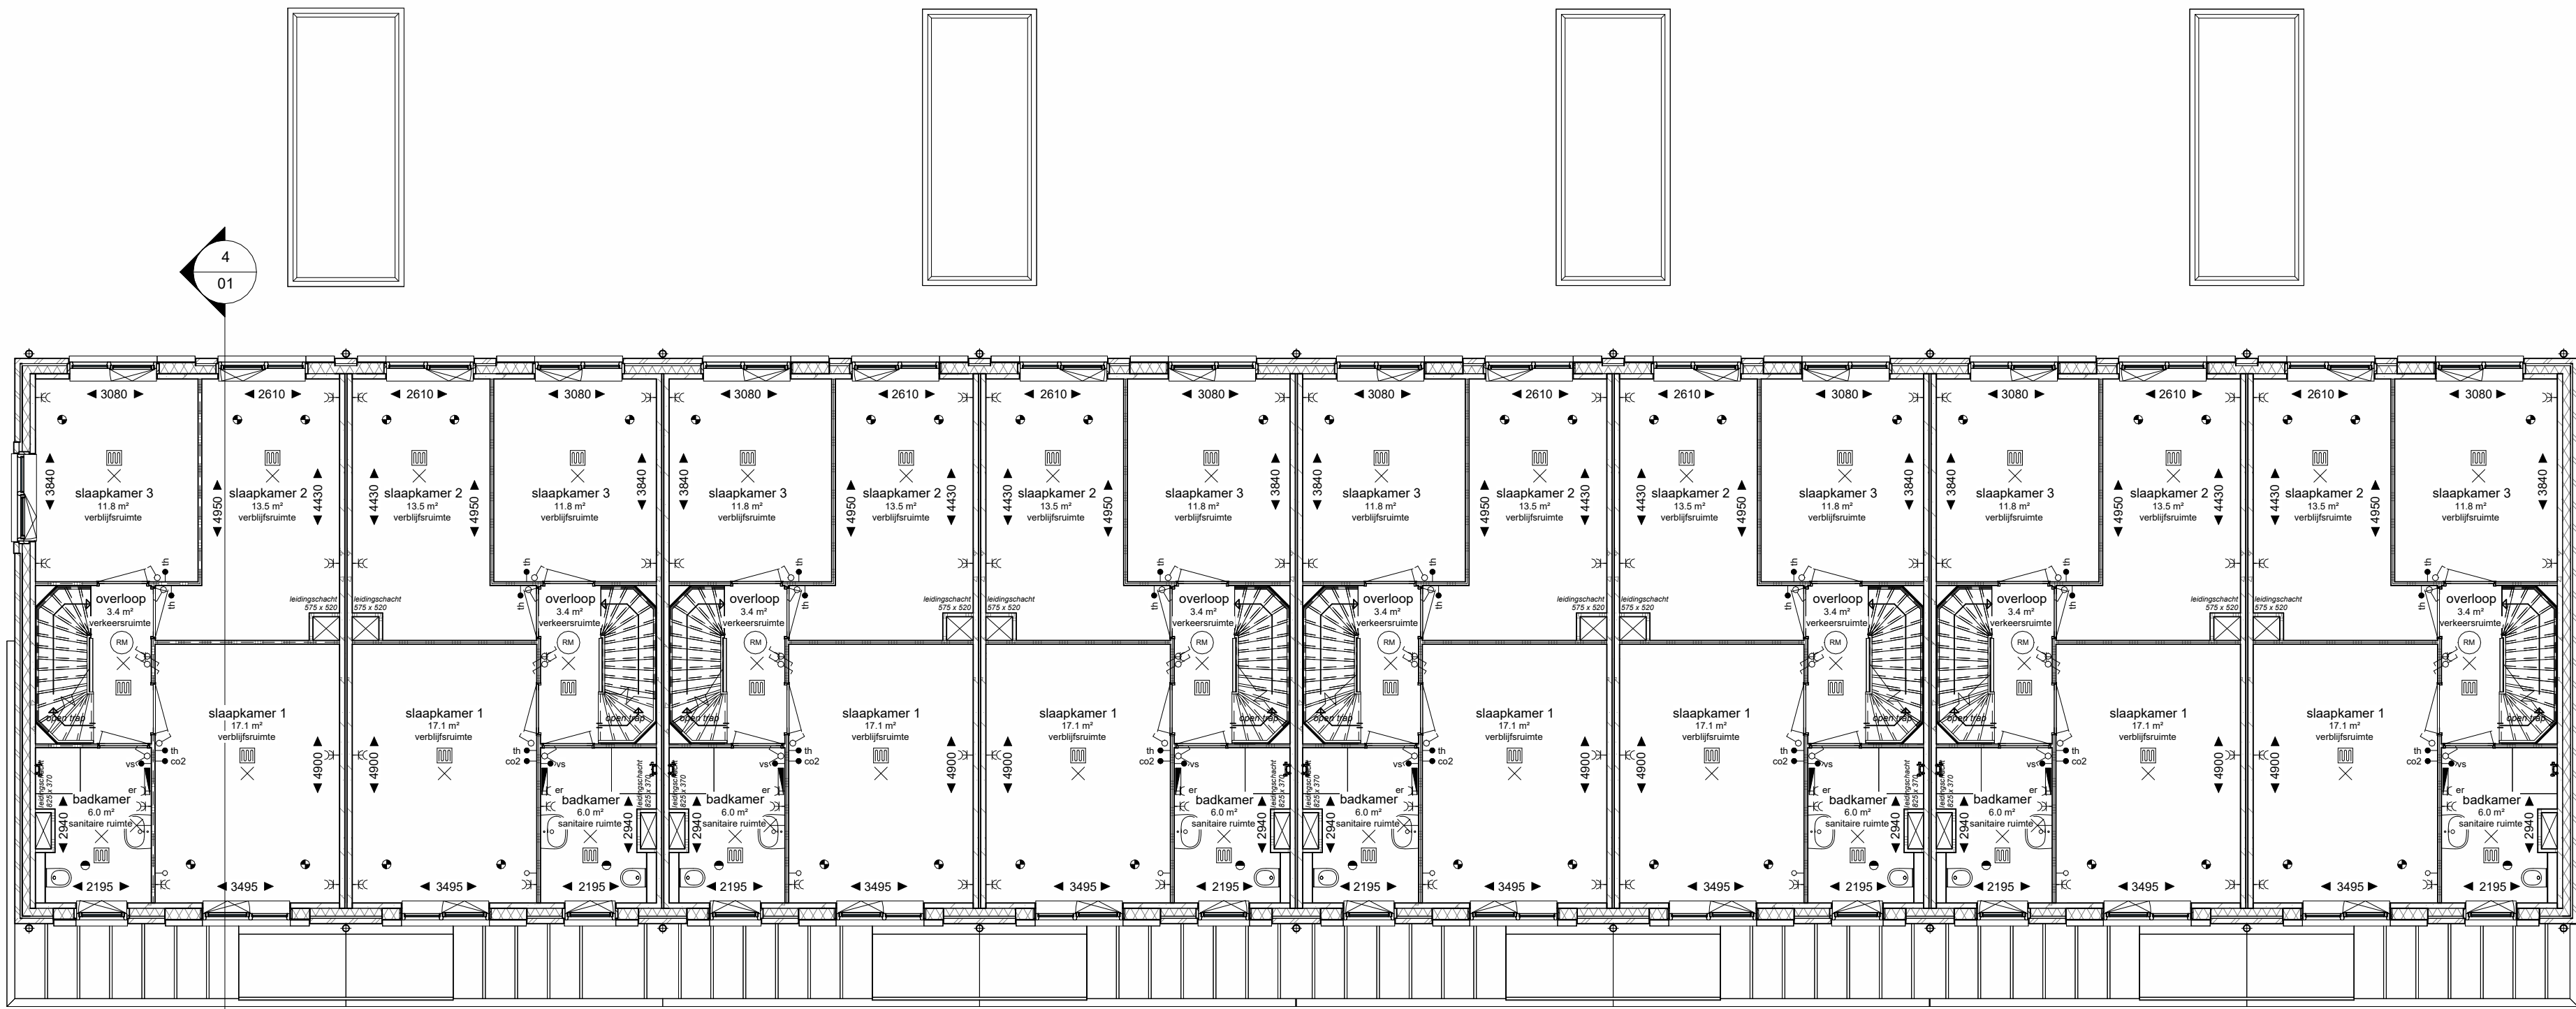


Eerste verdieping

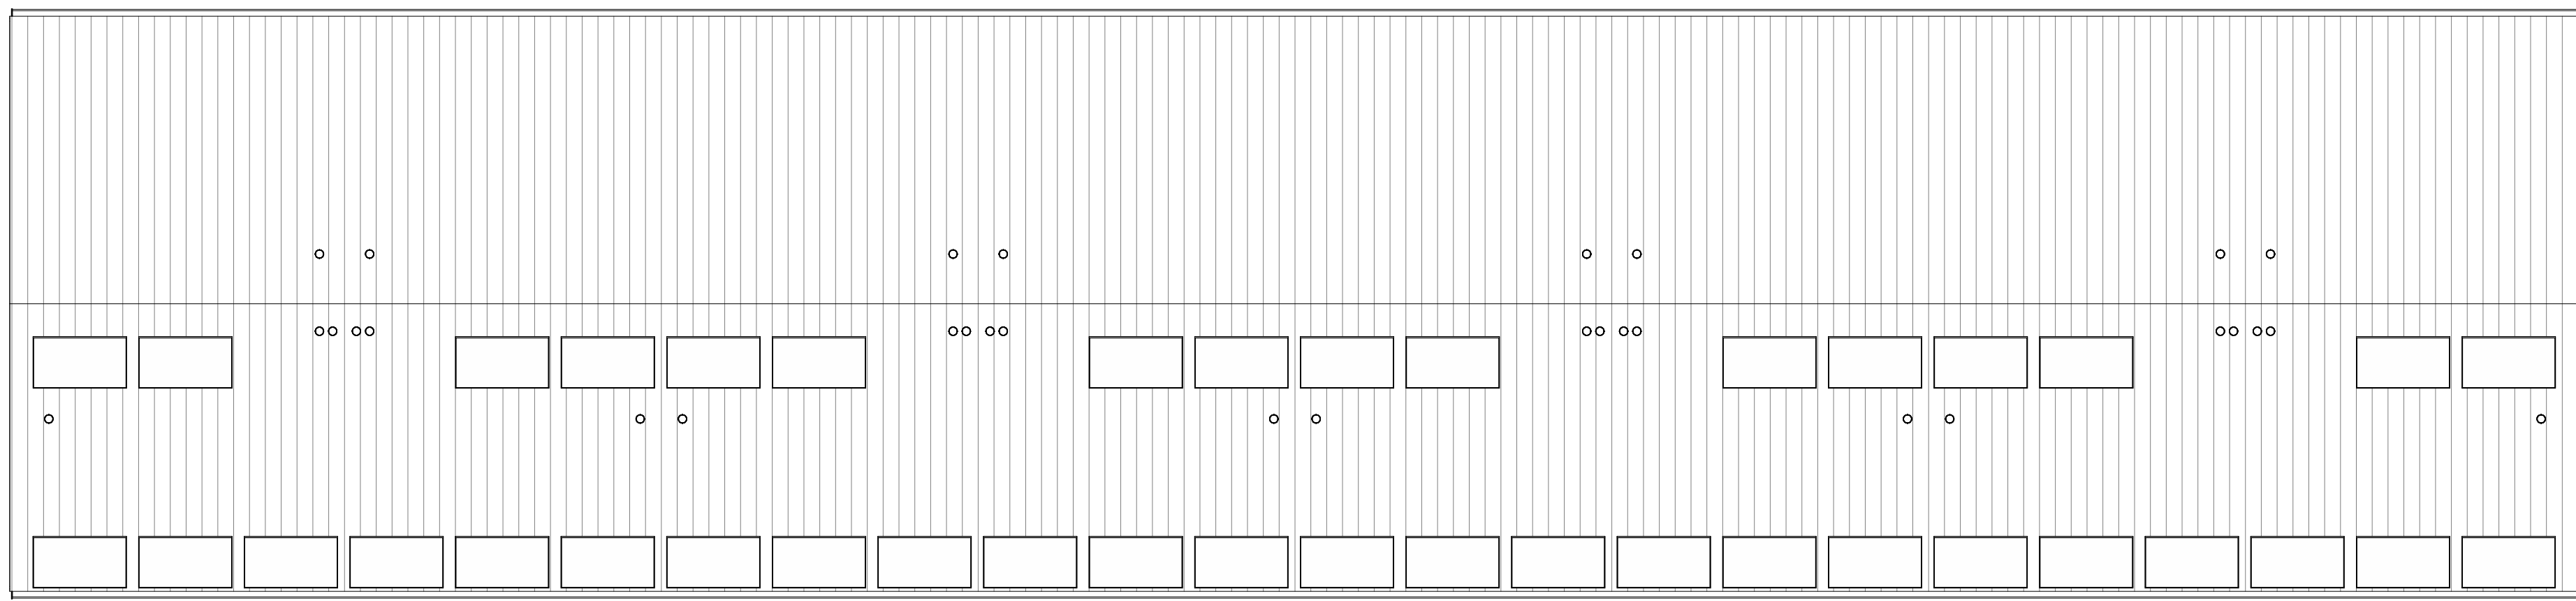

Dakaanzicht



Achtergevel

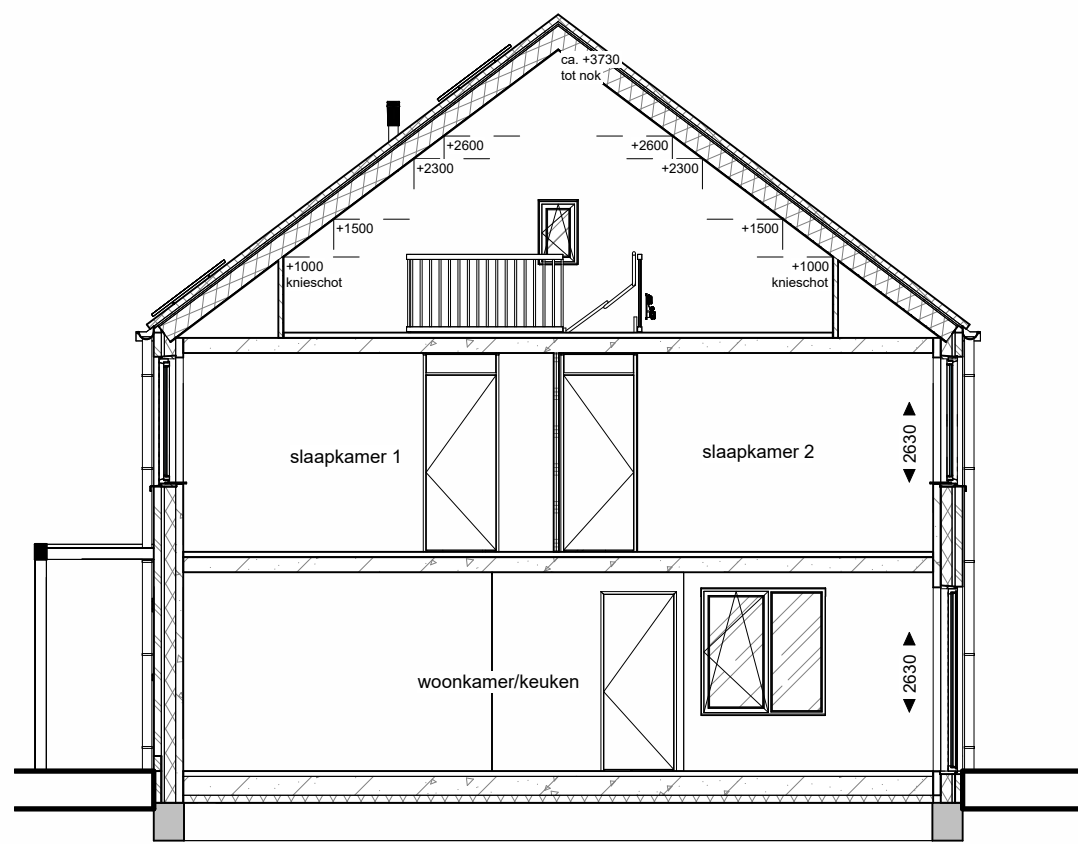

Doorsnede A

Renvooi

PEIL = 0 op -4,20m1 tov NAP

Gebruiksfunctie: Woonfunctie

- entree woning

- draarichting deur

- draaiepram

- positie p-panelen

Bouwkundig

- metselwerk gevel 100mm

- woningscheidende wand pefab beton 100mm

- pefab beton 100mm (kopwanden)

- pefab beton 100mm (langwanden)

- binnenwanden gipsblokken normaal 70mm

- binnenwanden gipsblokken zwaar 70mm

- metselwerk kleur A

- metselwerk kleur B geglaazuurd

- houtlook gevel verticale stroken in verschillende breedte

Elektra

- enkelpolige schakelaar

- serie-schakelaar

- wisselschakelaar

- aansluitpunt onbedraad

- enkele wandcontactdoos

- dubbele wandcontactdoos

- lichtpunt aan plafond

- lichtpunt aan wand

- lichtpunt buiten

- bedrukker

- elektrisch koken

- aansluitpunt koelkast

- aansluitpunt afzuigkap

- aansluitpunt vaatwasser

- aansluitpunt oven/combi magnetron

- thermostaat

- vochtsensor

- aansluitpunt utp

- aansluitpunt wasmachine

- aansluitpunt mechanische ventilatie

- aansluitpunt warmtepomp

- aansluitpunt PV panelen

- schel

- rookmelder

- afzuigpunt indicatief, mechanische ventilatie

- toevoerpunt indicatief, mechanische ventilatie

- warmteafgifte-verdelers

- warmteafgiftesysteem

- elektrische radiator

Installaties, (indeling installaties zijn indicatief)

- opstelplaats wasmachine

- opstelplaats wasdroger

- hemelwaterafvoer

- mechanische ventilatie-unit

- warmtepomp

Situatie

N

1:1000

1:1000

