


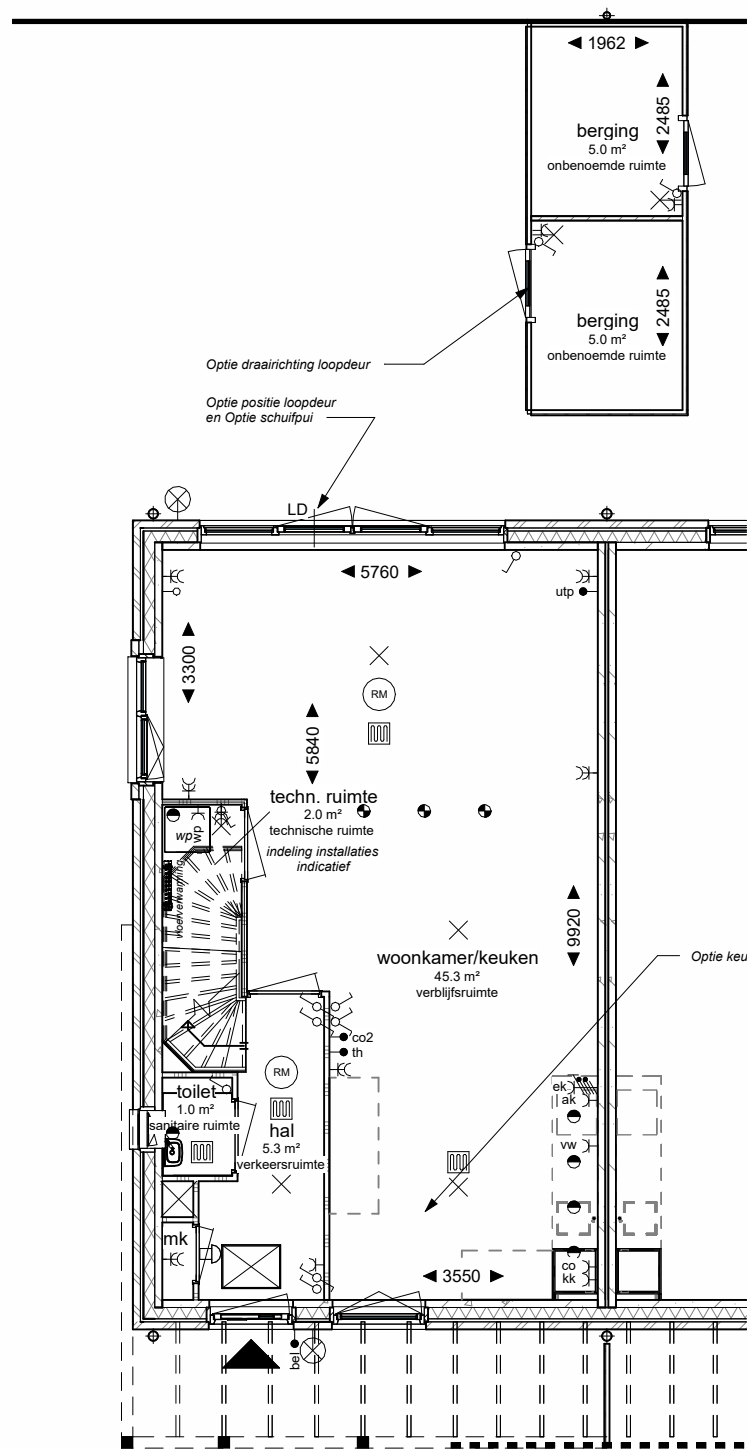

Begane grond - Optie




Voorgevel - Optie dakramen




Achtergevel - Optie dakramen




Achtergevel - Optie dakkapel

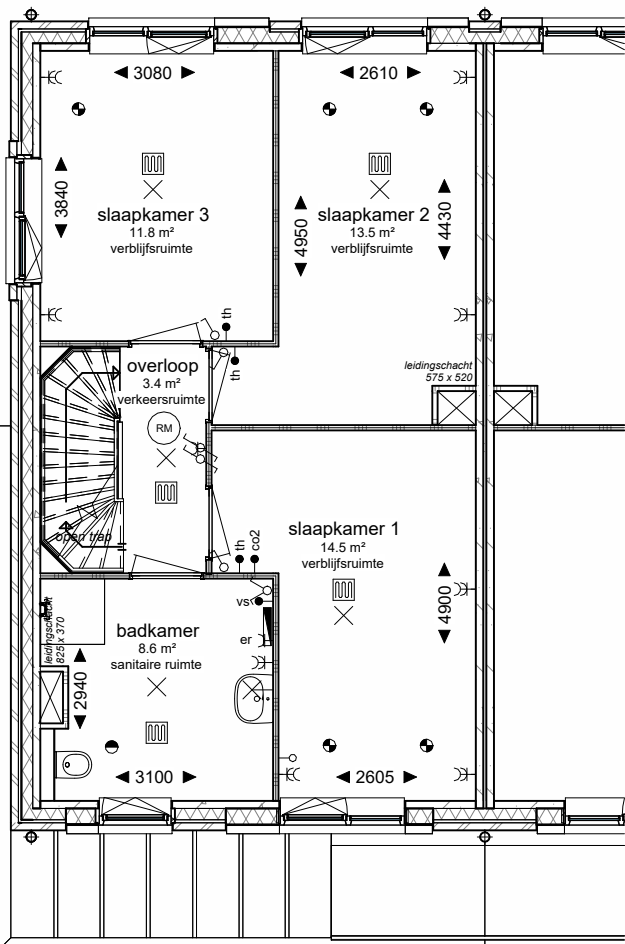


Eerste verdieping - Optie vergroten Badkamer

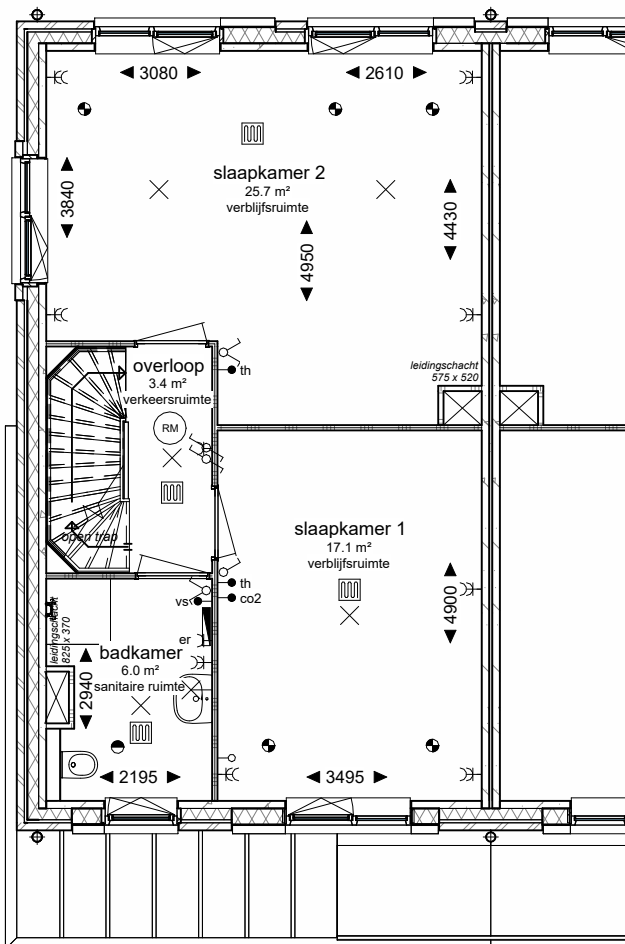


Eerste verdieping - Slaapkamers 2 en 3 samenvoegen optie 1

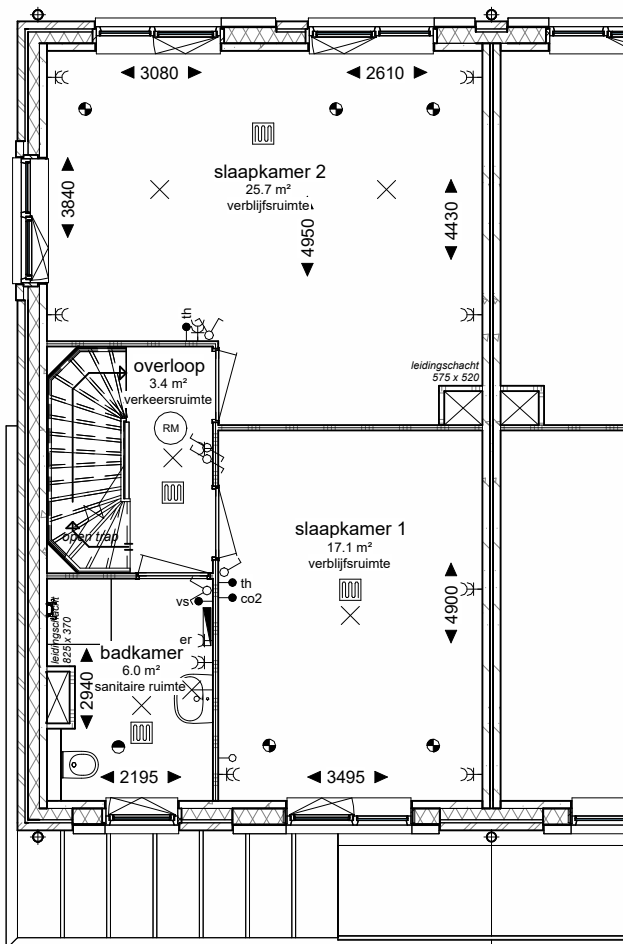


Eerste verdieping - Slaapkamers 2 en 3 samenvoegen optie 2

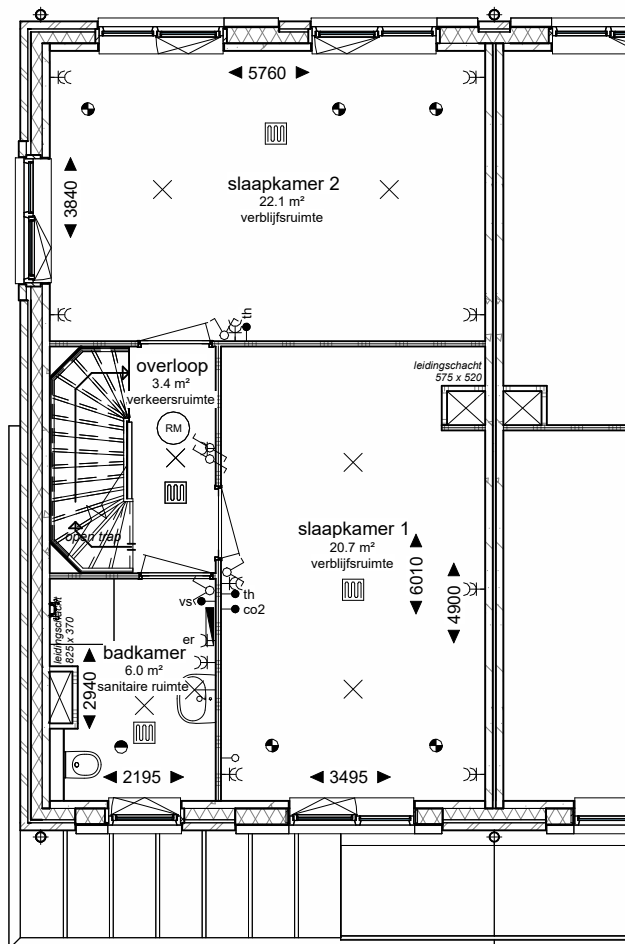


Eerste verdieping - Slaapkamers 2 en 3 samenvoegen optie 3

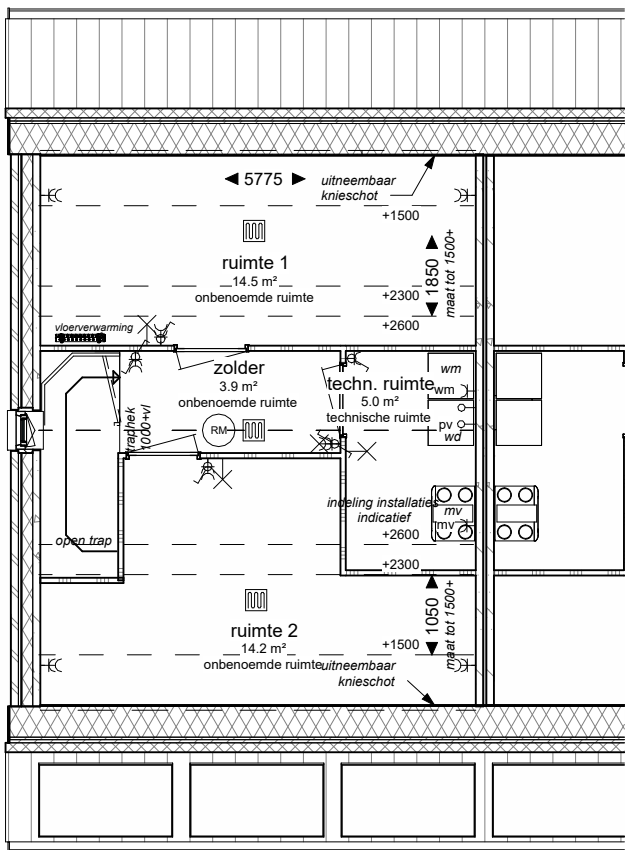


Tweede verdieping - Optie indeling

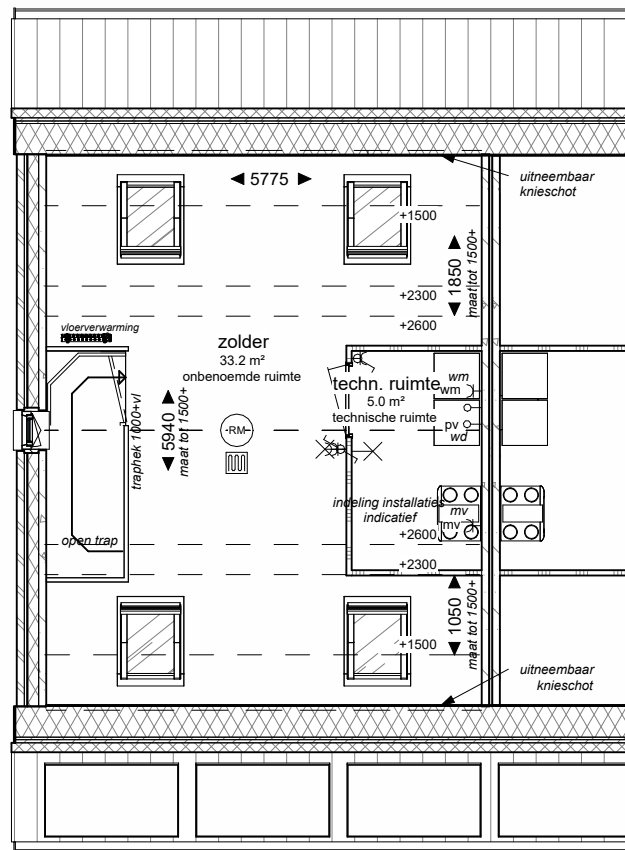

Tweede verdieping - Optie dakraam

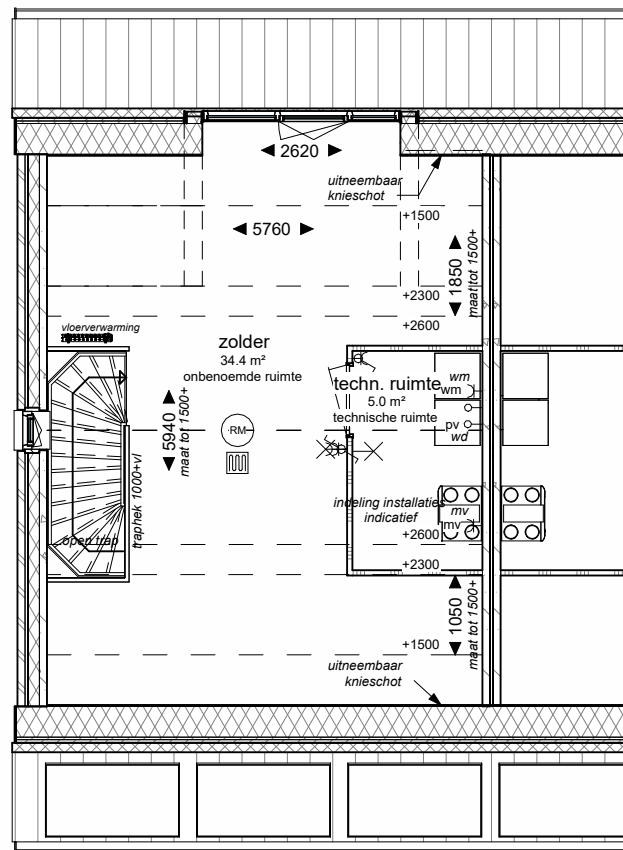

Tweede verdieping - Optie Dakkapel

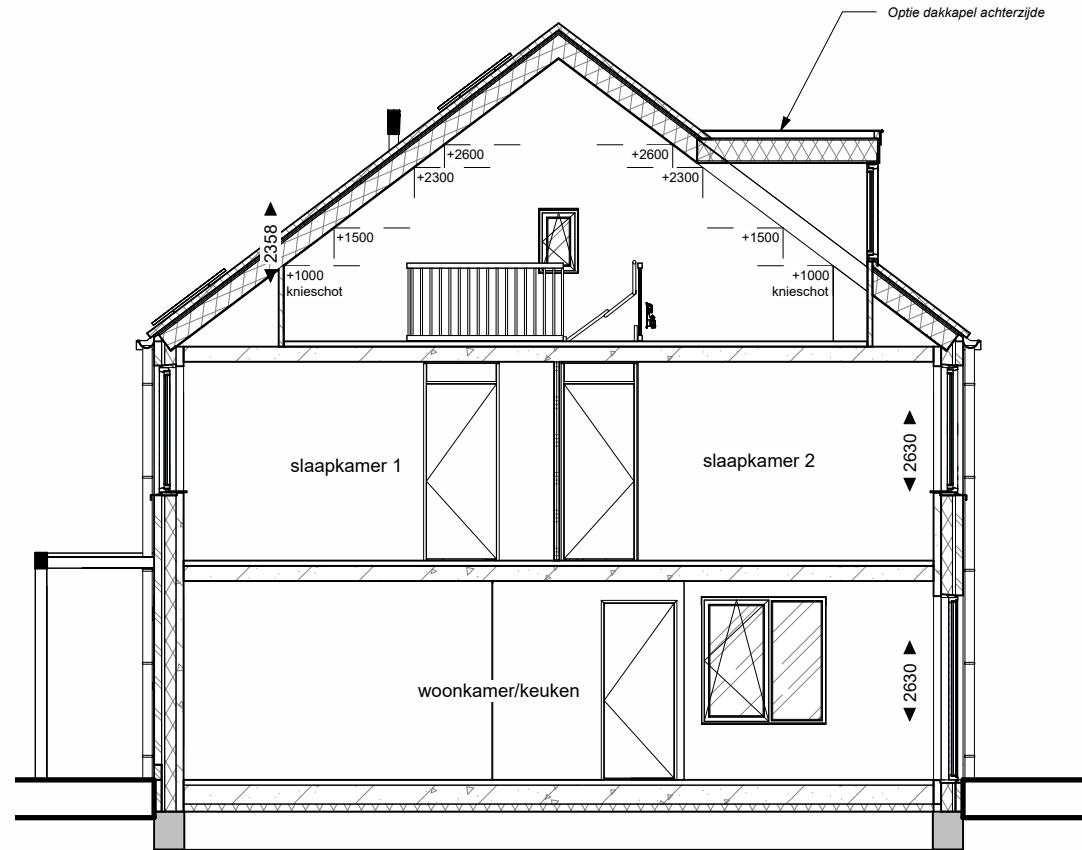

Doorsnede A - Optie dakkapel

Renvooi

PEIL = 0 op -4.20m1 tov NAP

Gebruiksfunctie: Woonfunctie

- entree woning
- draairichting deur
- draaikiepraam
- positie pv-panelen

Alle maatvoering met betrekking tot het perceel is indicatief en pas na inmeting van het kadaster definitief.

Bouwkundig

- metselwerk gevel 100mm
- woningscheidende wand pefab beton 100mm
- pefab beton 100mm (kopwanden)
- pefab beton 100mm (langwanden)
- binnenwanden gipsblokken normaal 70mm
- binnenwanden gipsblokken zwaar 70mm
- metselwerk kleur A
- metselwerk kleur B geglaazuurd
- houtlook gevel verticale stroken in verschillende breedte


Elektra

- enkelpolige schakelaar
- serieschakelaar
- wisselschakelaar
- aansluitpunt onbedraad
- enkele wandcontactdoos
- dubbele wandcontactdoos
- lichtpunt aan plafond
- lichtpunt aan wand
- lichtpunt buiten
- bel - beldrukker
- elektrisch koken
- aansluitpunt koelkast
- aansluitpunt afzuigkap
- aansluitpunt vaatwasser
- aansluitpunt oven/combi magnetron
- CO2
- thermostaat
- vochtsensor
- aansluitpunt utp
- aansluitpunt wasmachine
- aansluitpunt mechanische ventilatie
- aansluitpunt warmtepomp
- aansluitpunt PV panelen
- schel
- rookmelder
- afzuigpunt indicatief, mechanische ventilatie
- toevoerpunt indicatief, mechanische ventilatie
- warmteafgifte-verdelers
- warmteafgiftesysteem
- elektrische radiator

Installaties, (indeling installaties zijn indicatief!)

- opstelplaats wasmachine
- opstelplaats wasdroger
- hemelwaterafvoer
- mechanische ventilatie-unit
- warmtepomp

Situatie

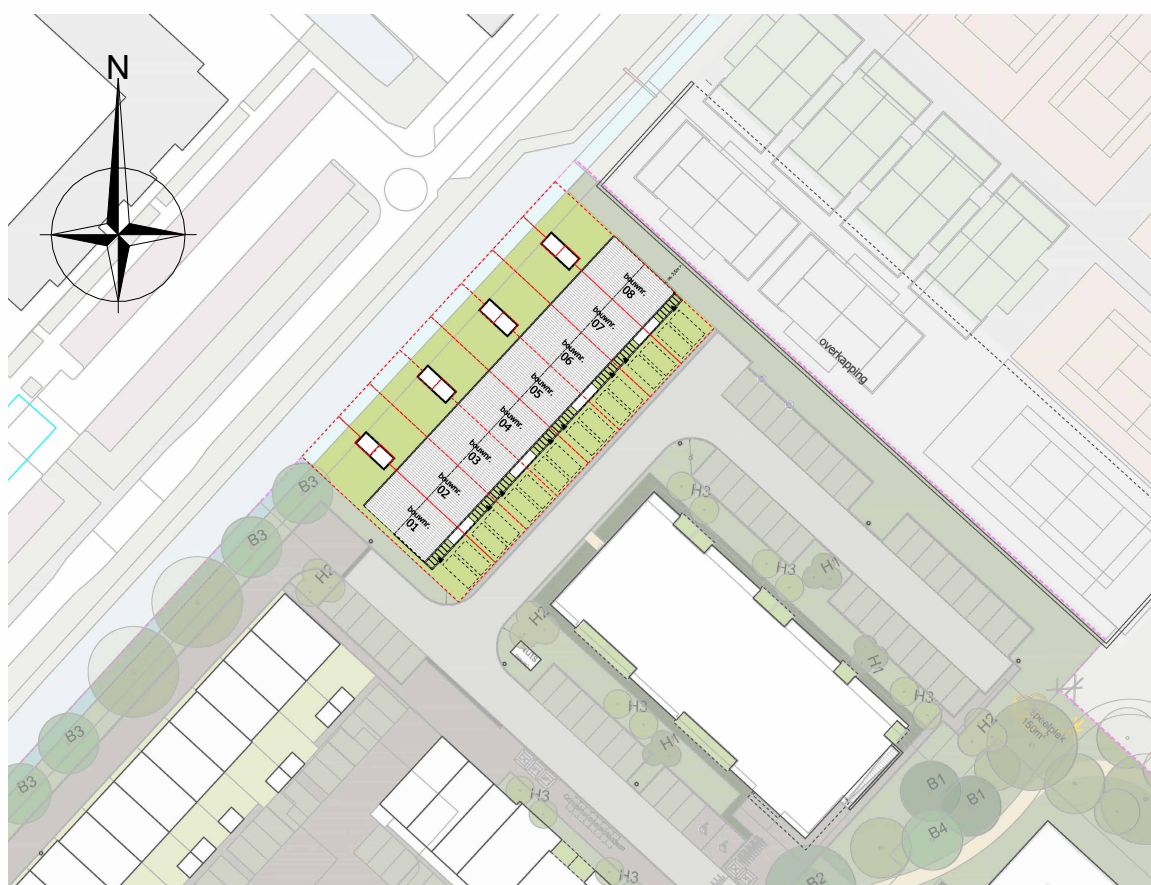

projectnaam : 8 EGW MIJDRECHT

projectadres : n.t.b.

opdrachtgever : Weboma
Stoelmatter 16
2292JL Wateringen



onderwerp : Verkooptekening

werknummer : 8 EGW MIJDRECHT_BWK

tekenaar : Tekenservice.com

schaal : 1:100

blad : 02- Opties

status : DEFINITIEF

datum : 27-05-2025

gewijzigd

formaat : A1



Tekenservice.com
Dijkstraat 79
2675 AW Honselersdijk

+31 (0) 174 61 44 62
info@tekenservice.com
www.tekenservice.com